



# INSTALACJA ELEKTRYCZNA-P.POŻ. MONITORING ZANIECZYSZCZEŃ

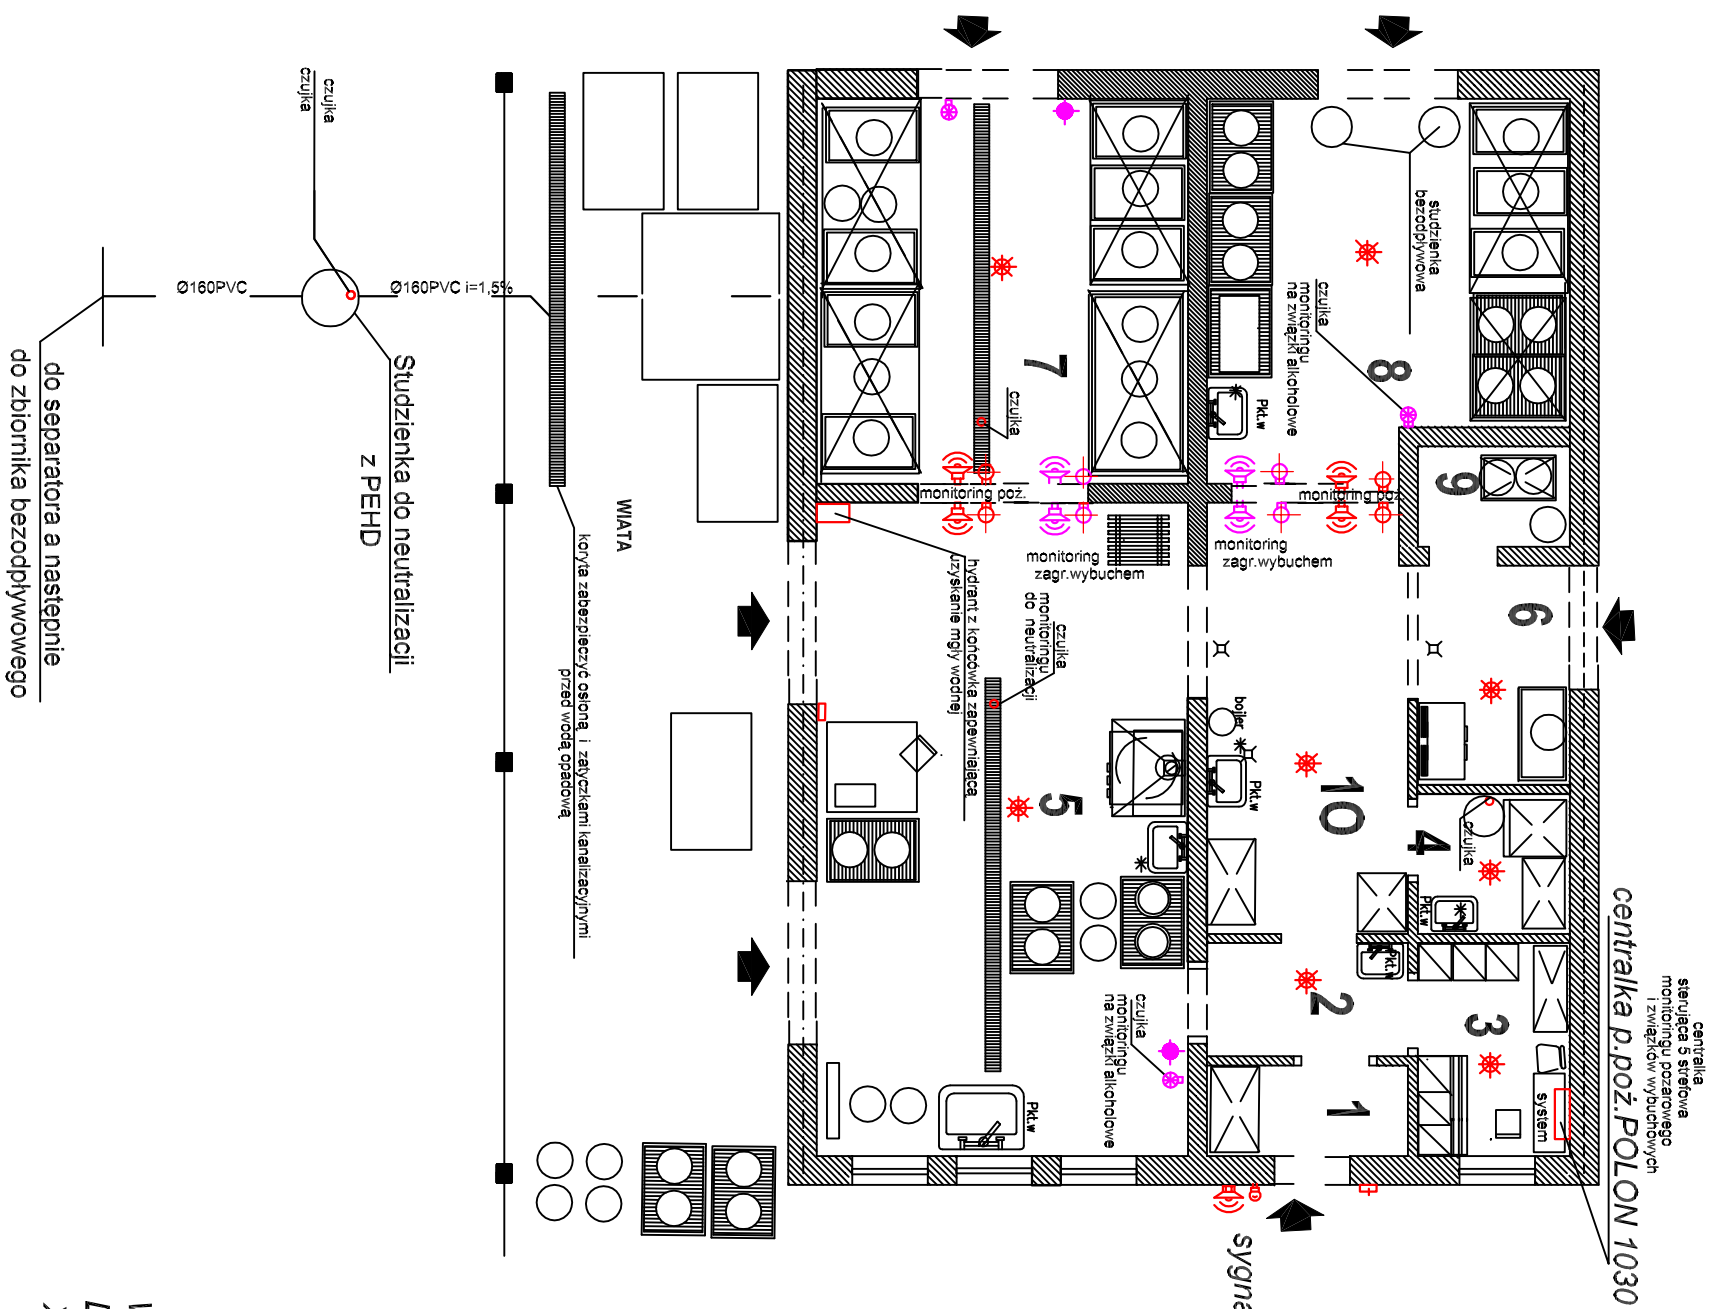

Nr	WYKAZ POMIESZCZEŃ	Nazwa pomieszczenia	POW. UŻYTKOWA
1	WIATROLAP		2,71
2	KOMUNIKACJA		3,39
3	ANEXS BHP		6,03
4	MAGAZYN ODCZYNNIKÓW		3,96
5	POMIESZCZENIE DOSTAW I SEGREGACJI ODPADÓW		40,00
6	MAGAZYN SPEDYCYJNY ODPADÓW CHEMICZNYCH		7,96
7	MAGAZYN SPEDYCYJNY ODPADÓW CHEMICZNYCH		23,38
8	MAGAZYN SPEDYCYJNY ODPADÓW CHEMICZNYCH		21,65
9	MAGAZYN ODPADÓW MEDYCZYNYCH-LEKI CYTOSTATYCZNE, I ODPADÓW SPECYFICZNYCH-RADIOAKTYWNYCH ( PROMIENIOWANIE- W GRANICACH DOPUSZCZALNYCH)		2,56
10	SŁUZA IZOLACYJNA		13,27
RAZEM POW. UŻYTKOWA			124,91m <sup>2</sup>
11	WIATA	POW. UŻYTKOWA 17,40x4,60=80,04m <sup>2</sup>	
POW. OGÓLNE			231,74m <sup>2</sup>

sygnalizator optyczno-dźwiękowy

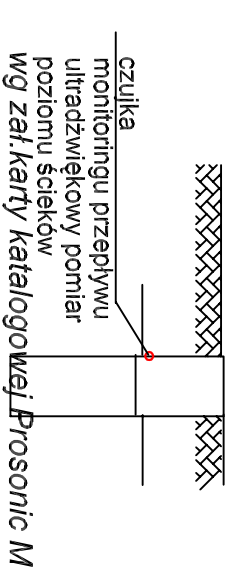

## OZNACZENIA

Monitoring zanieczyszczeń płynnych z oprogramowaniem system sygnalizacji wg zał.kart katalogowych mierzących przewodnictwo

- ▣ Przetwornik pomiarowy MYKOM S CLM153 z zestawem okablowania , instrukcja obsługi nr XA233C/07/a3, czujnik konduktometryczny .4 komplety wg zał.karty katalogowej mierzący przewodnictwo .ConduMax W CLS 12

Monitoring pożarowy i przeciwybuchowy

- ▣ Ręczny Sygnalizator Pożaru
- ☞ sygnalizator akustyczny p.poż
- ☞ sygnalizator optyczny p.poż
- ☞ optyczna czujka dymu
- ▣ dźwiękowy system ostrzegawczy

- ☞ sygnalizator optyczny obecności związków wybuchowych
- ☞ sygnalizator akustyczny obecności związków wybuchowych
- ☞ czujka na związki alkoholowe
- ☞ czujka na związki ropopochodne

WYPOSĄZENIE monitoring zagrożeń gazowych  
DETEKTOR DRAGER- DO RECZNEJ OBSŁUGI  
X am 7000

zakres opracowania:  
**STUDIO** 45-861 Opole ul. Dambonia10  
**MONITORING**

projektant:	mgr inż. Zbigniew Socha,
sprawił:	mgr inż. Ryszard Ciupak
OBIEKT:	MAGAZYN ODPADÓW NIEBEZPIECZNYCH
NAZWA RYSUNKU:	Rzut przyziemia- ZABEZPIECZENIE INSTALACJI
LOKALIZACJA:	Opole ul. Podmiejska 69
INWESTOR:	Zakład Komunalny Opole
ADRES:	Opole ul. Podmiejska 69 NR RYSUNKU:3
	SKALA: 1 :100
	DATA 03/2006
	NR RYSUNKU:3