


TEMAT:Opracowanie dokumentacji projektowo-kosztorysowej na wykonanie zadania - Doszczelnienie wału poprzez iniekcję w podłoże w rejonie wału przeciwpowodziowego chroniącego składowisko odpadów przy ul. Podmiejskiej w Opolu

Przekrój nr 1
PRZEPUST
Skala 1 : 100/200

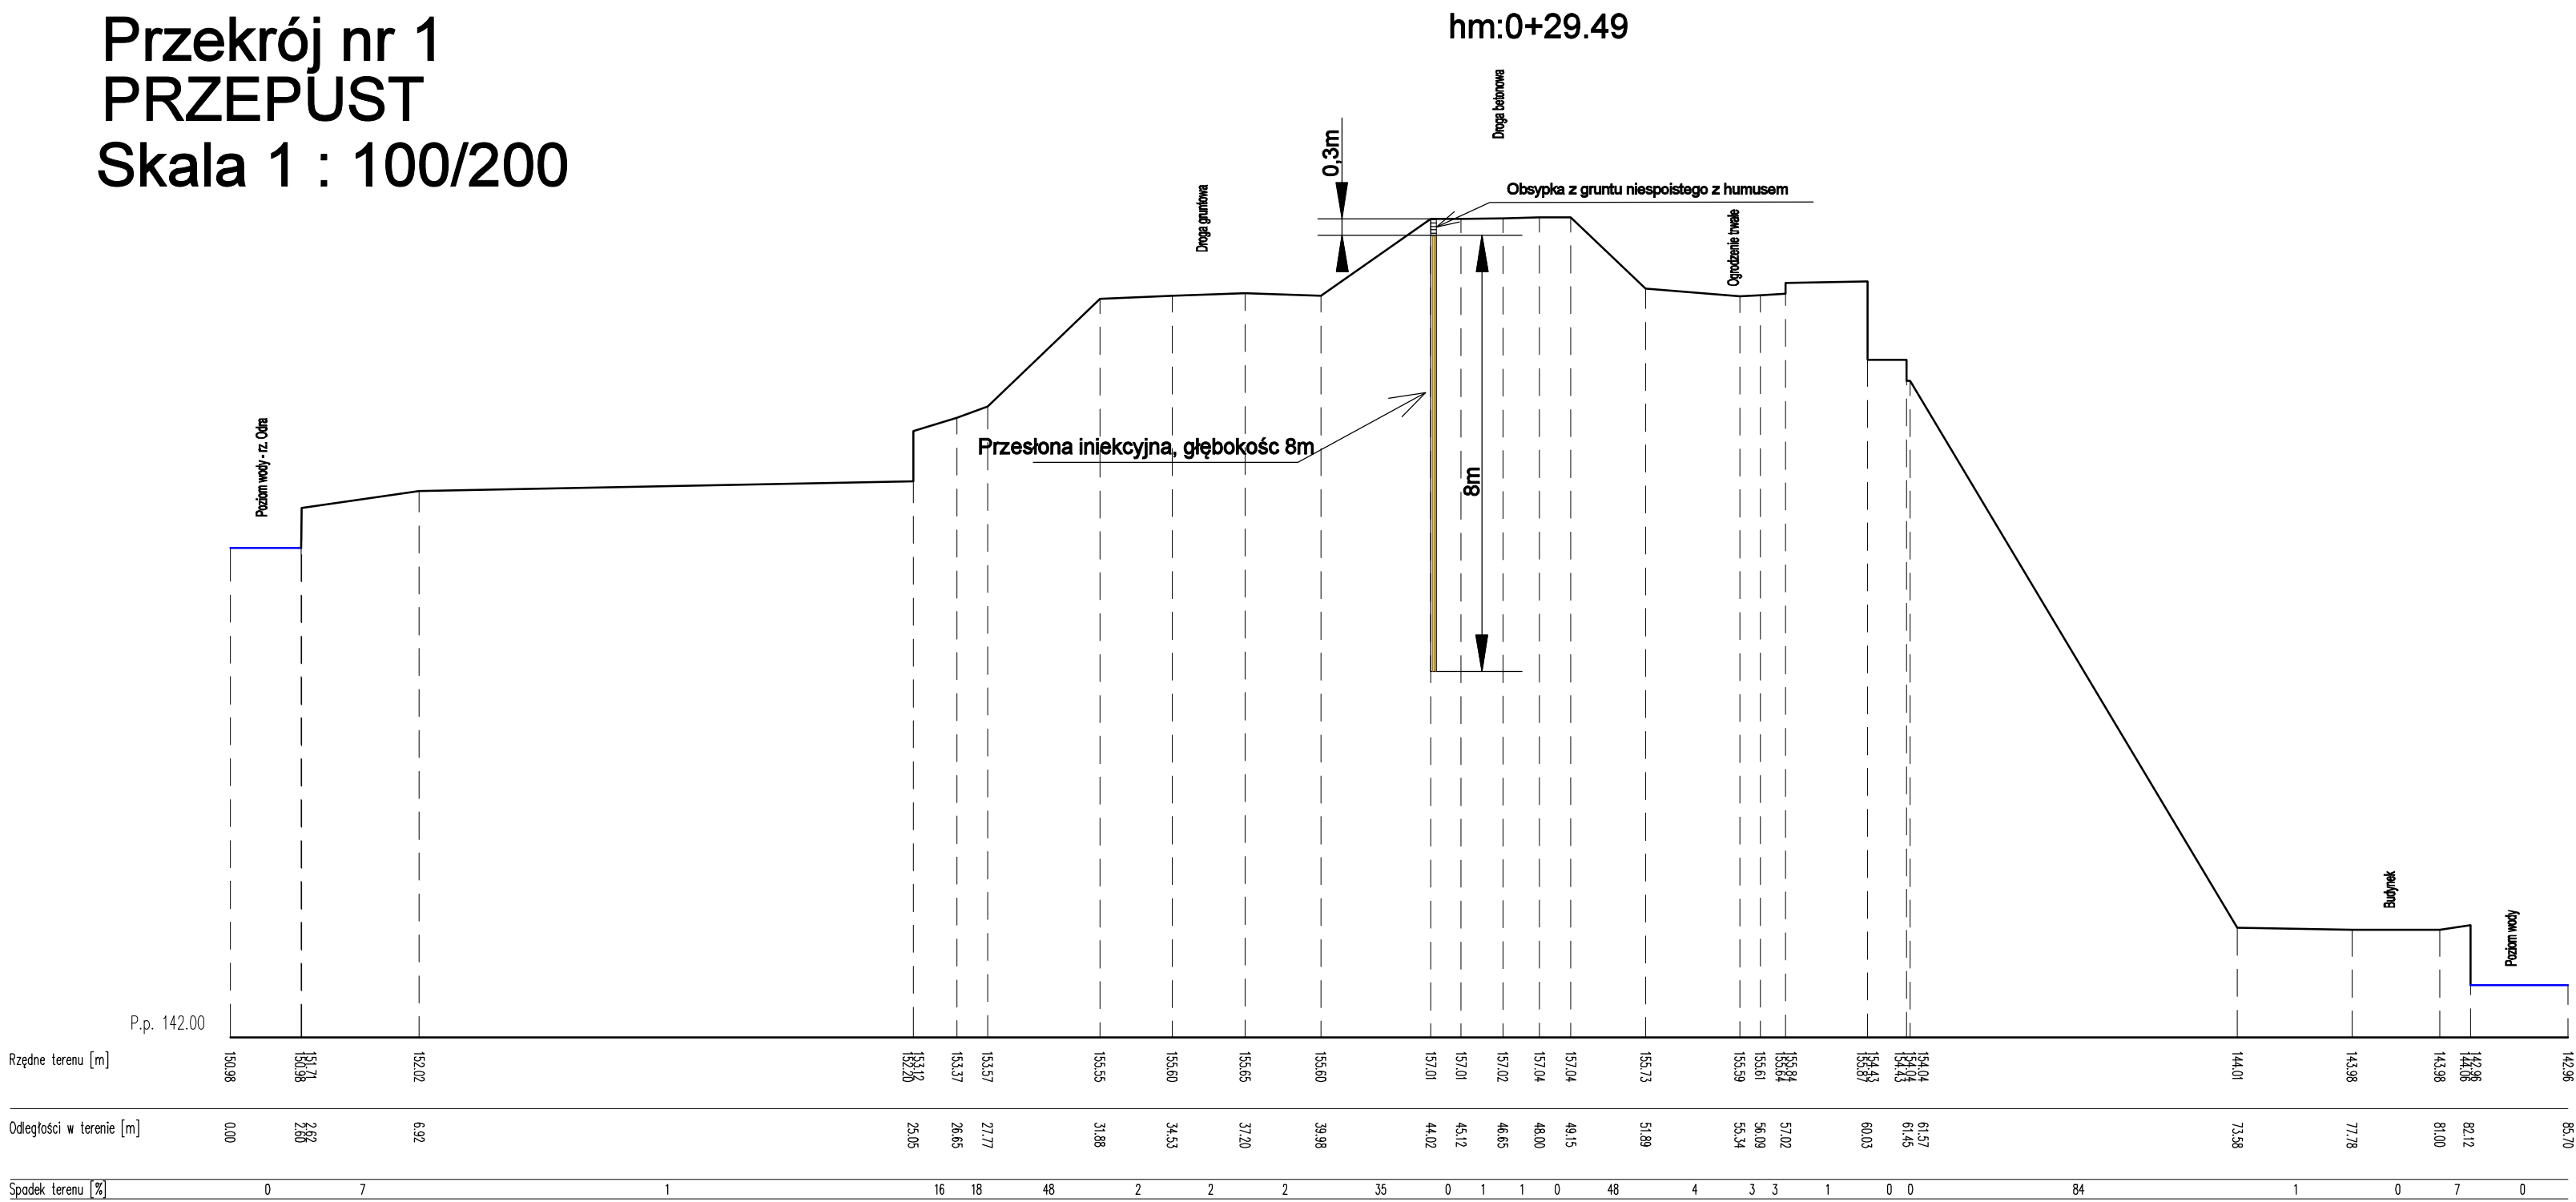

Typ projektu	Opracowanie dokumentacji projektowo - kosztorysowej na wykonanie zadania - Doszczelnienie wału przesłona w rejonie wału przeciwpowodziowego chroniącego składowisko odpadów przy ulicy Podmiejskiej w Opolu.		
Nazwa i adres obiektu budowlanego	Obwałowanie rzeki Odry		
Inwestor	Zakład Komunalny Sp. z o.o. w Opolu ul. Podmiejskiej 85, 45-574 Opole		
Przebieg projektu	Przebieg projektu z rozrębami: skarpy, wałami - posadowienie	Przebieg 1	
Skala projektu	1:100/200	Data VII 2014	
Projektant	Firma		
Opis projektu	mgr inż. Stanisław Stanek		
	mgr inż. Krzysztof Olszówka		
	mgr inż. Kamil Kula		
Opis projektu	Projekt Realizacji Geologicznej "GeoGlobal" s.c. Karol Kula, Krzysztof Olszówka		