


rzut przyziemia

1:100

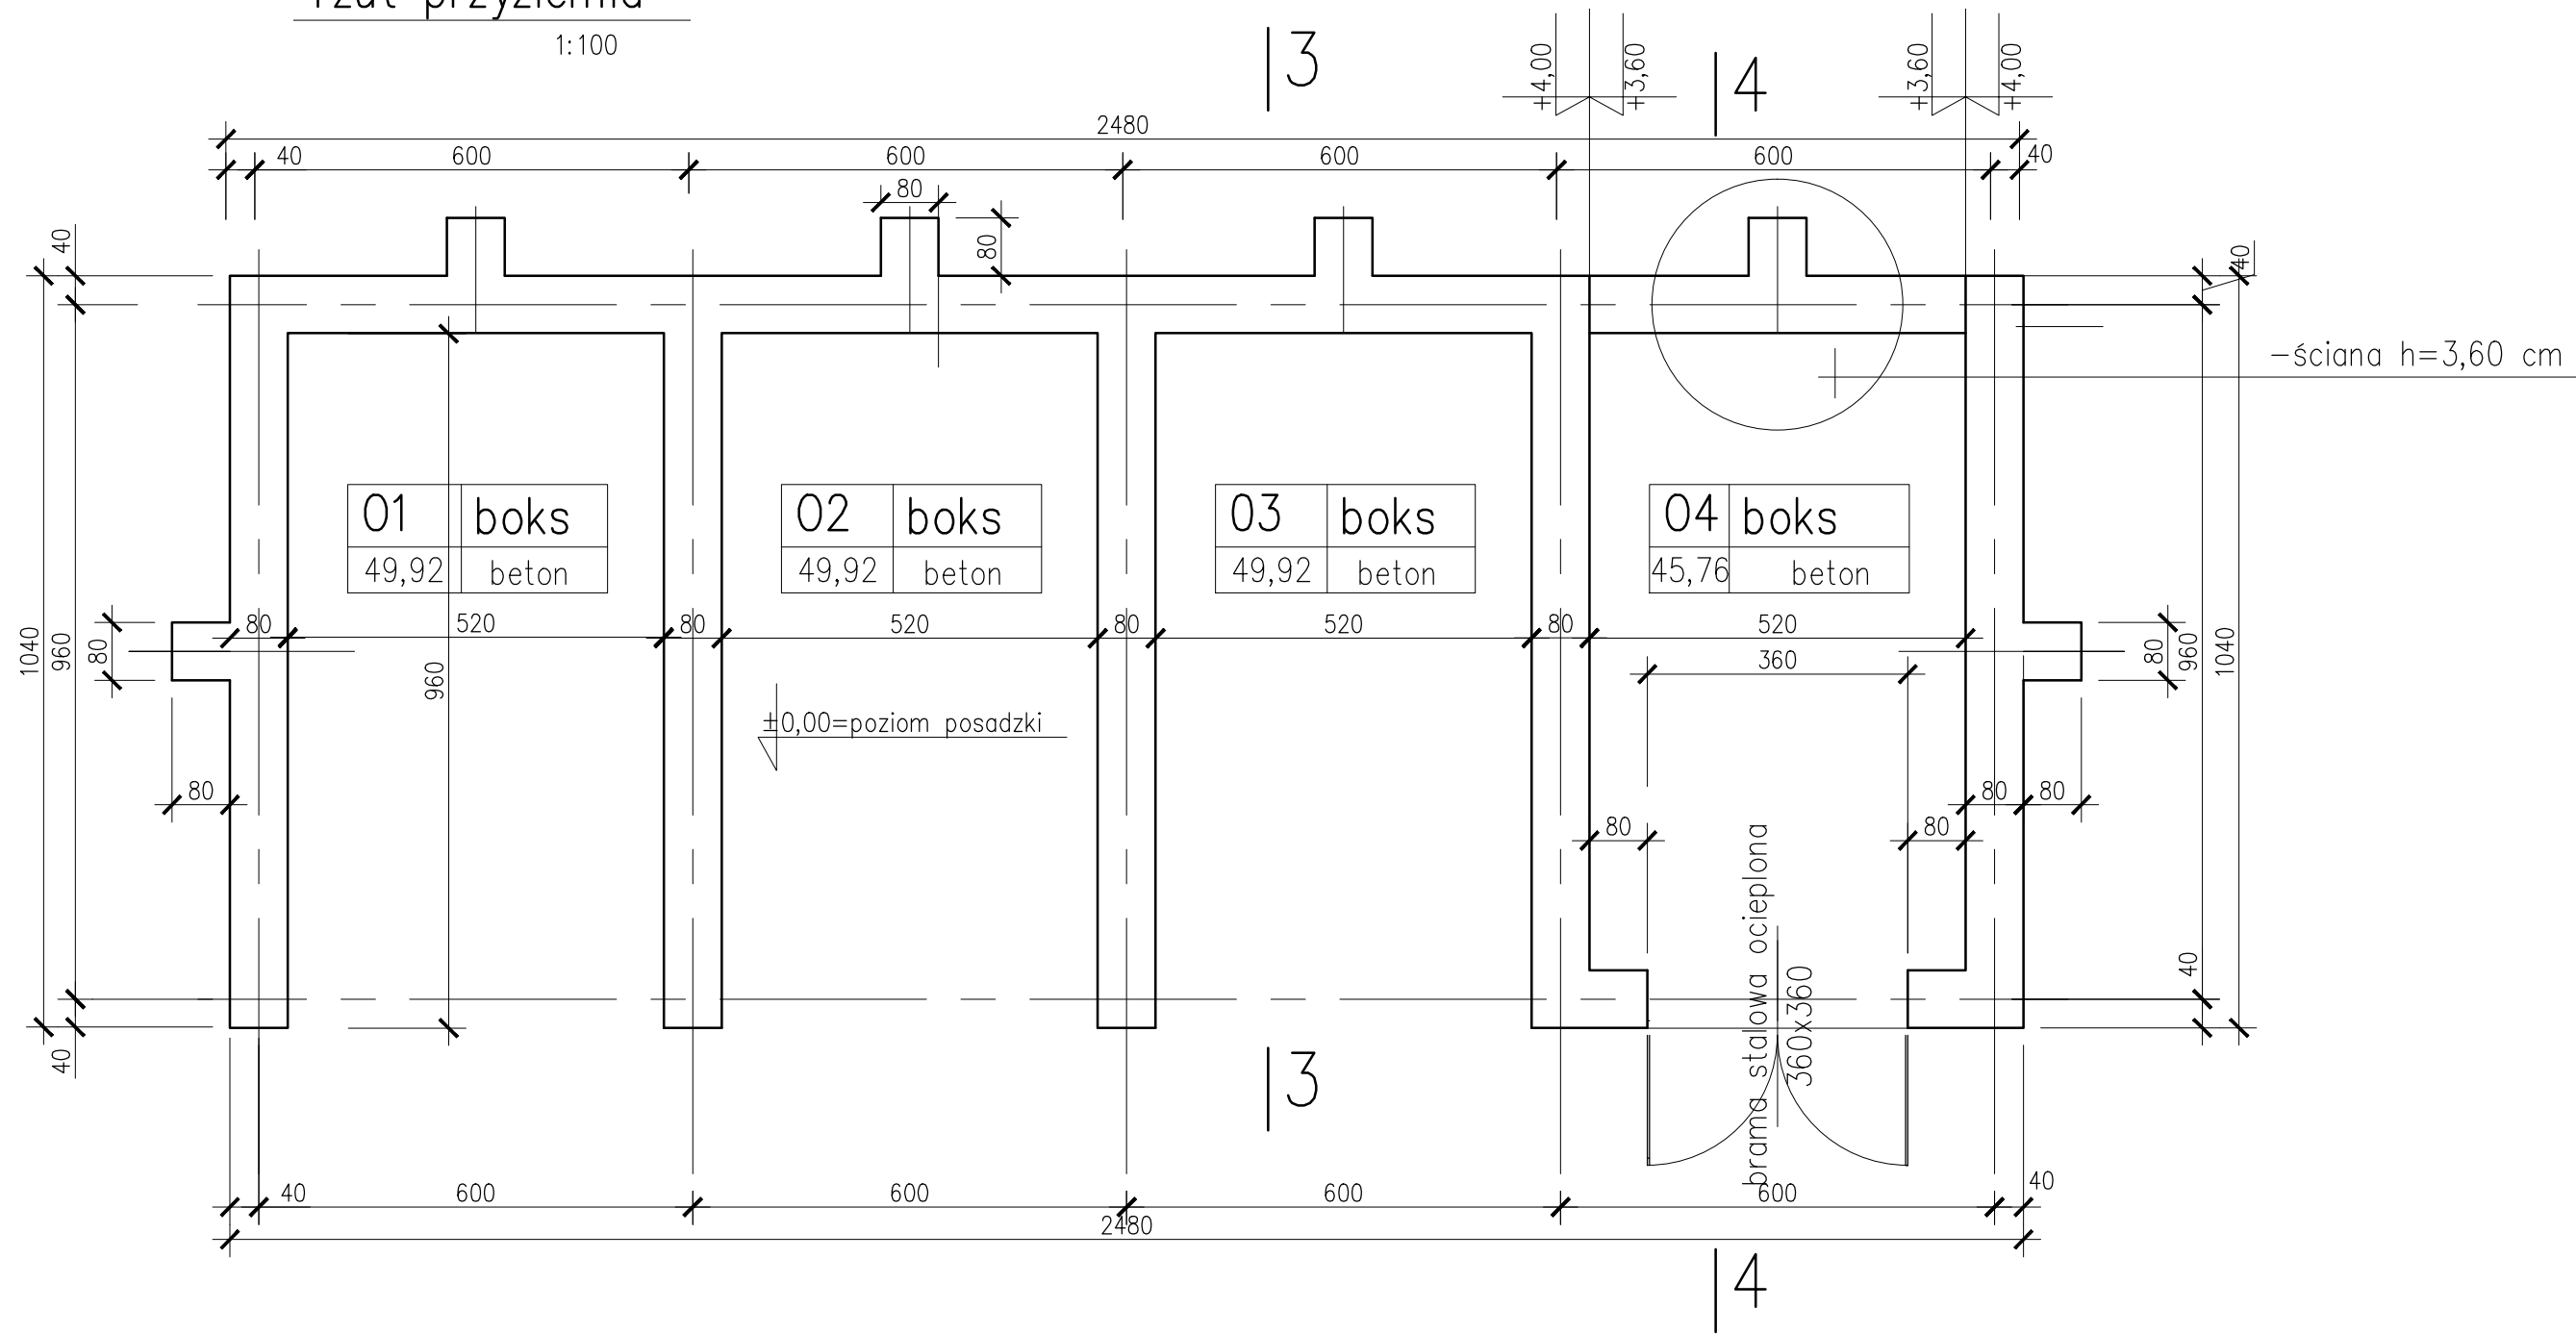

bloki betonowe: szerokość 80 cm, wysokość 40 cm, długość nx40 cm

- ściany przyziemia grub.80 cm z bloków betonowych pełnych
- ściany h=400 cm /ściana tylna boks 04 h=360 cm
- przekroje 3-3 i 4-4 na rys. 04
- przekroje 3-3 i 4-4 na rys. 04

PROJEKTOWANIE I NADZOROWANIE W BUDOWNICTWIE mgr inż. Marian Kuśnierkiewicz 47-100 Strzelce Opolskie, ul.J. Rychła 7/10 tel. fax.: 77 4612582, 604100822		Boksy z bloków betonowych wielkowymiarowych Zakład Komunalny Sp. z o. o. 45-574 Opole, ul. Podmiejska 69		
PROJEKTANT mgr inż. Marian Kuśnierkiewicz		NR UPR. 44/75/0p	DATA OPRAC. 08.2017 SKALA RYS. 1:100	RYS. NR 02