



3-3

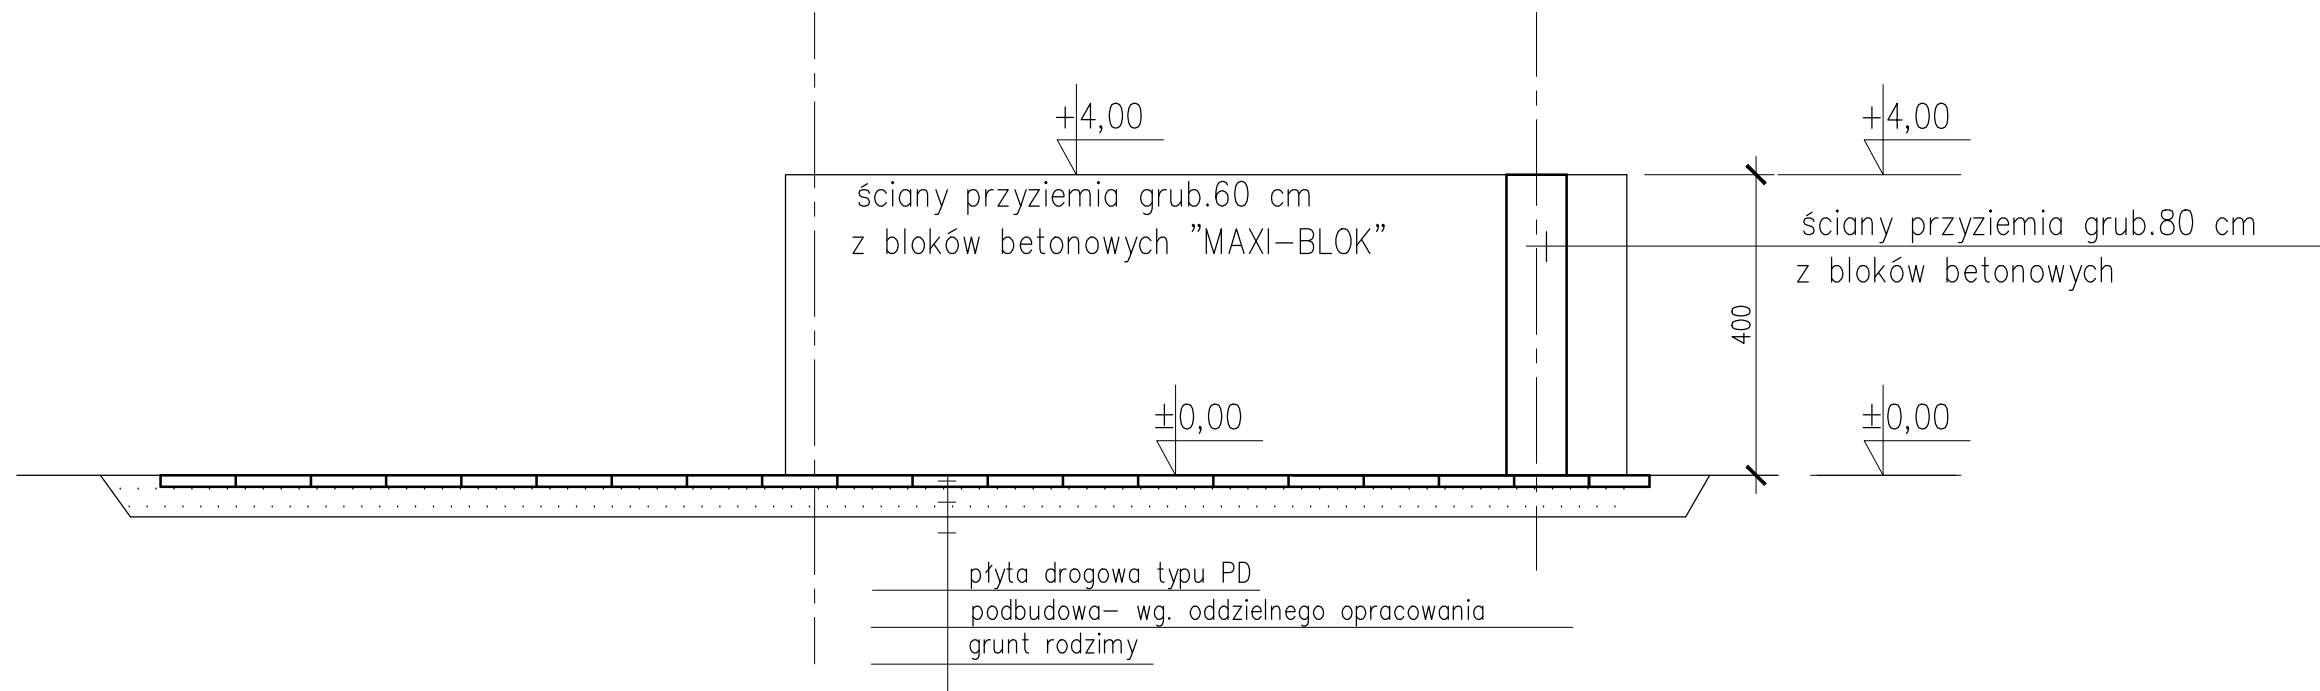

4-4

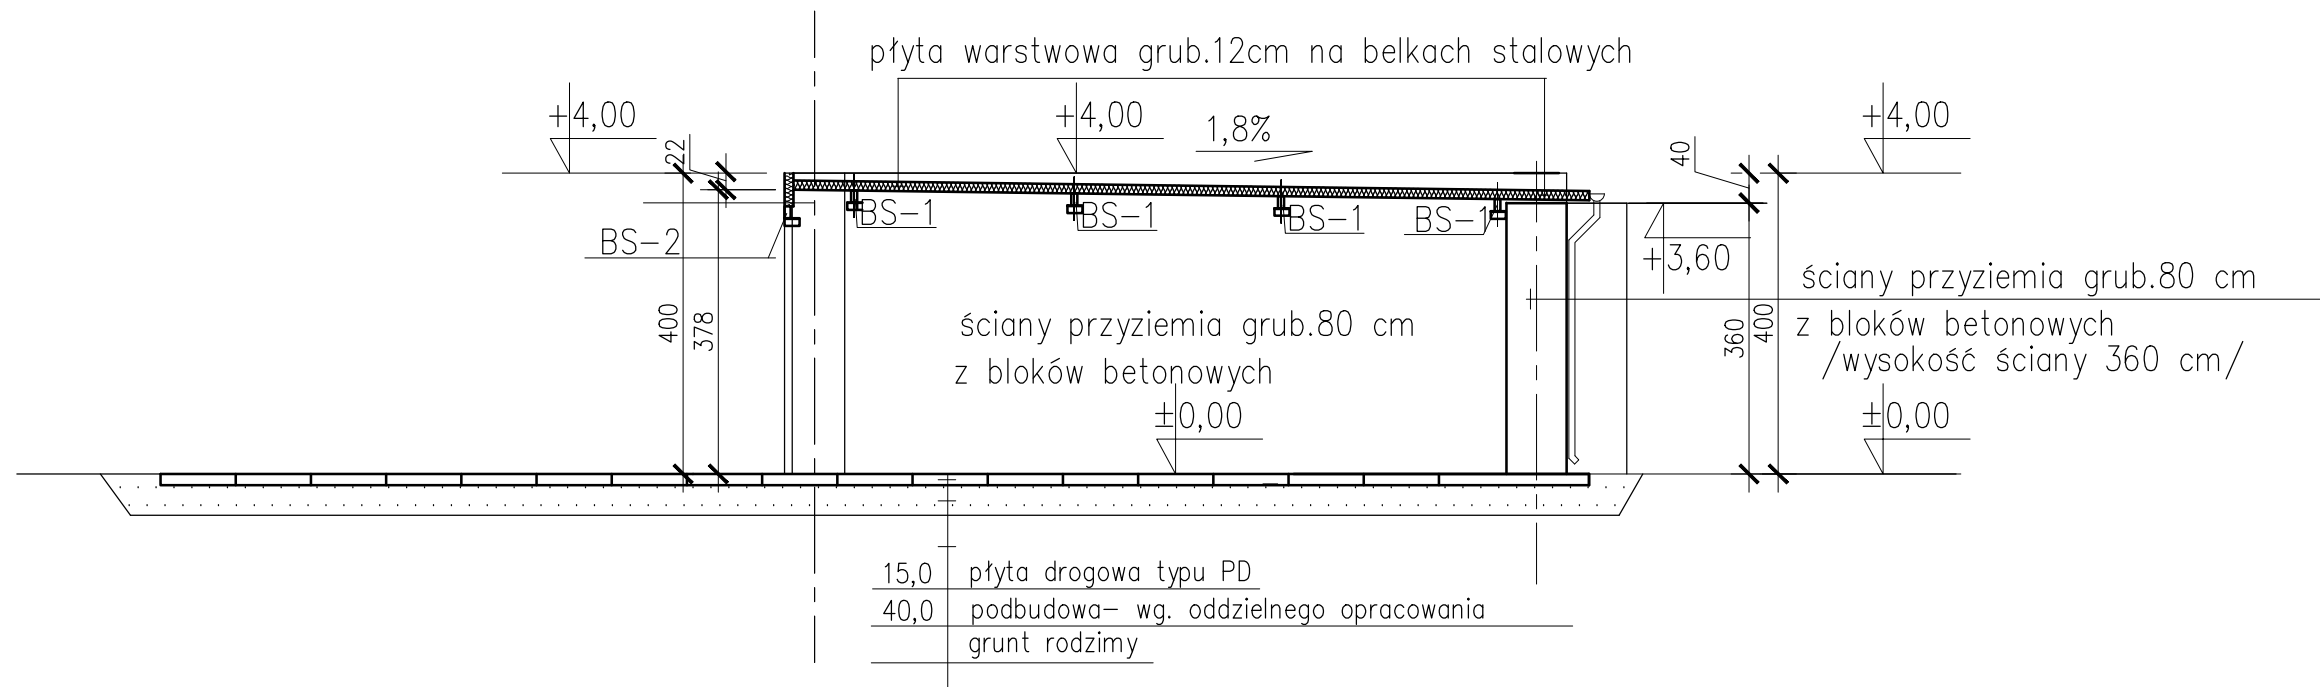

-rozpatrywać z rys. 01 - 03

PROJEKTOWANIE I NADZOROWANIE
W BUDOWNICTWIE
mgr inż. Marian Kuśnierkiewicz
47-100 Strzelce Opolskie, ul.J. Rychła 7/10
tel. fax.: 77 4612582, 604100822

Boksy z bloków betonowych
wielkowymiarowych
Zakład Komunalny Sp. z o. o.
45-574 Opole, ul. Podmiejska 69

przekroje pionowe

PROJEKTANT mgr inż. Marian Kuśnierkiewicz	NR UPR. 44/75/Op	DATA OPRAC. 08.2017	RYS. NR 04
		SKALA RYS. 1:100	