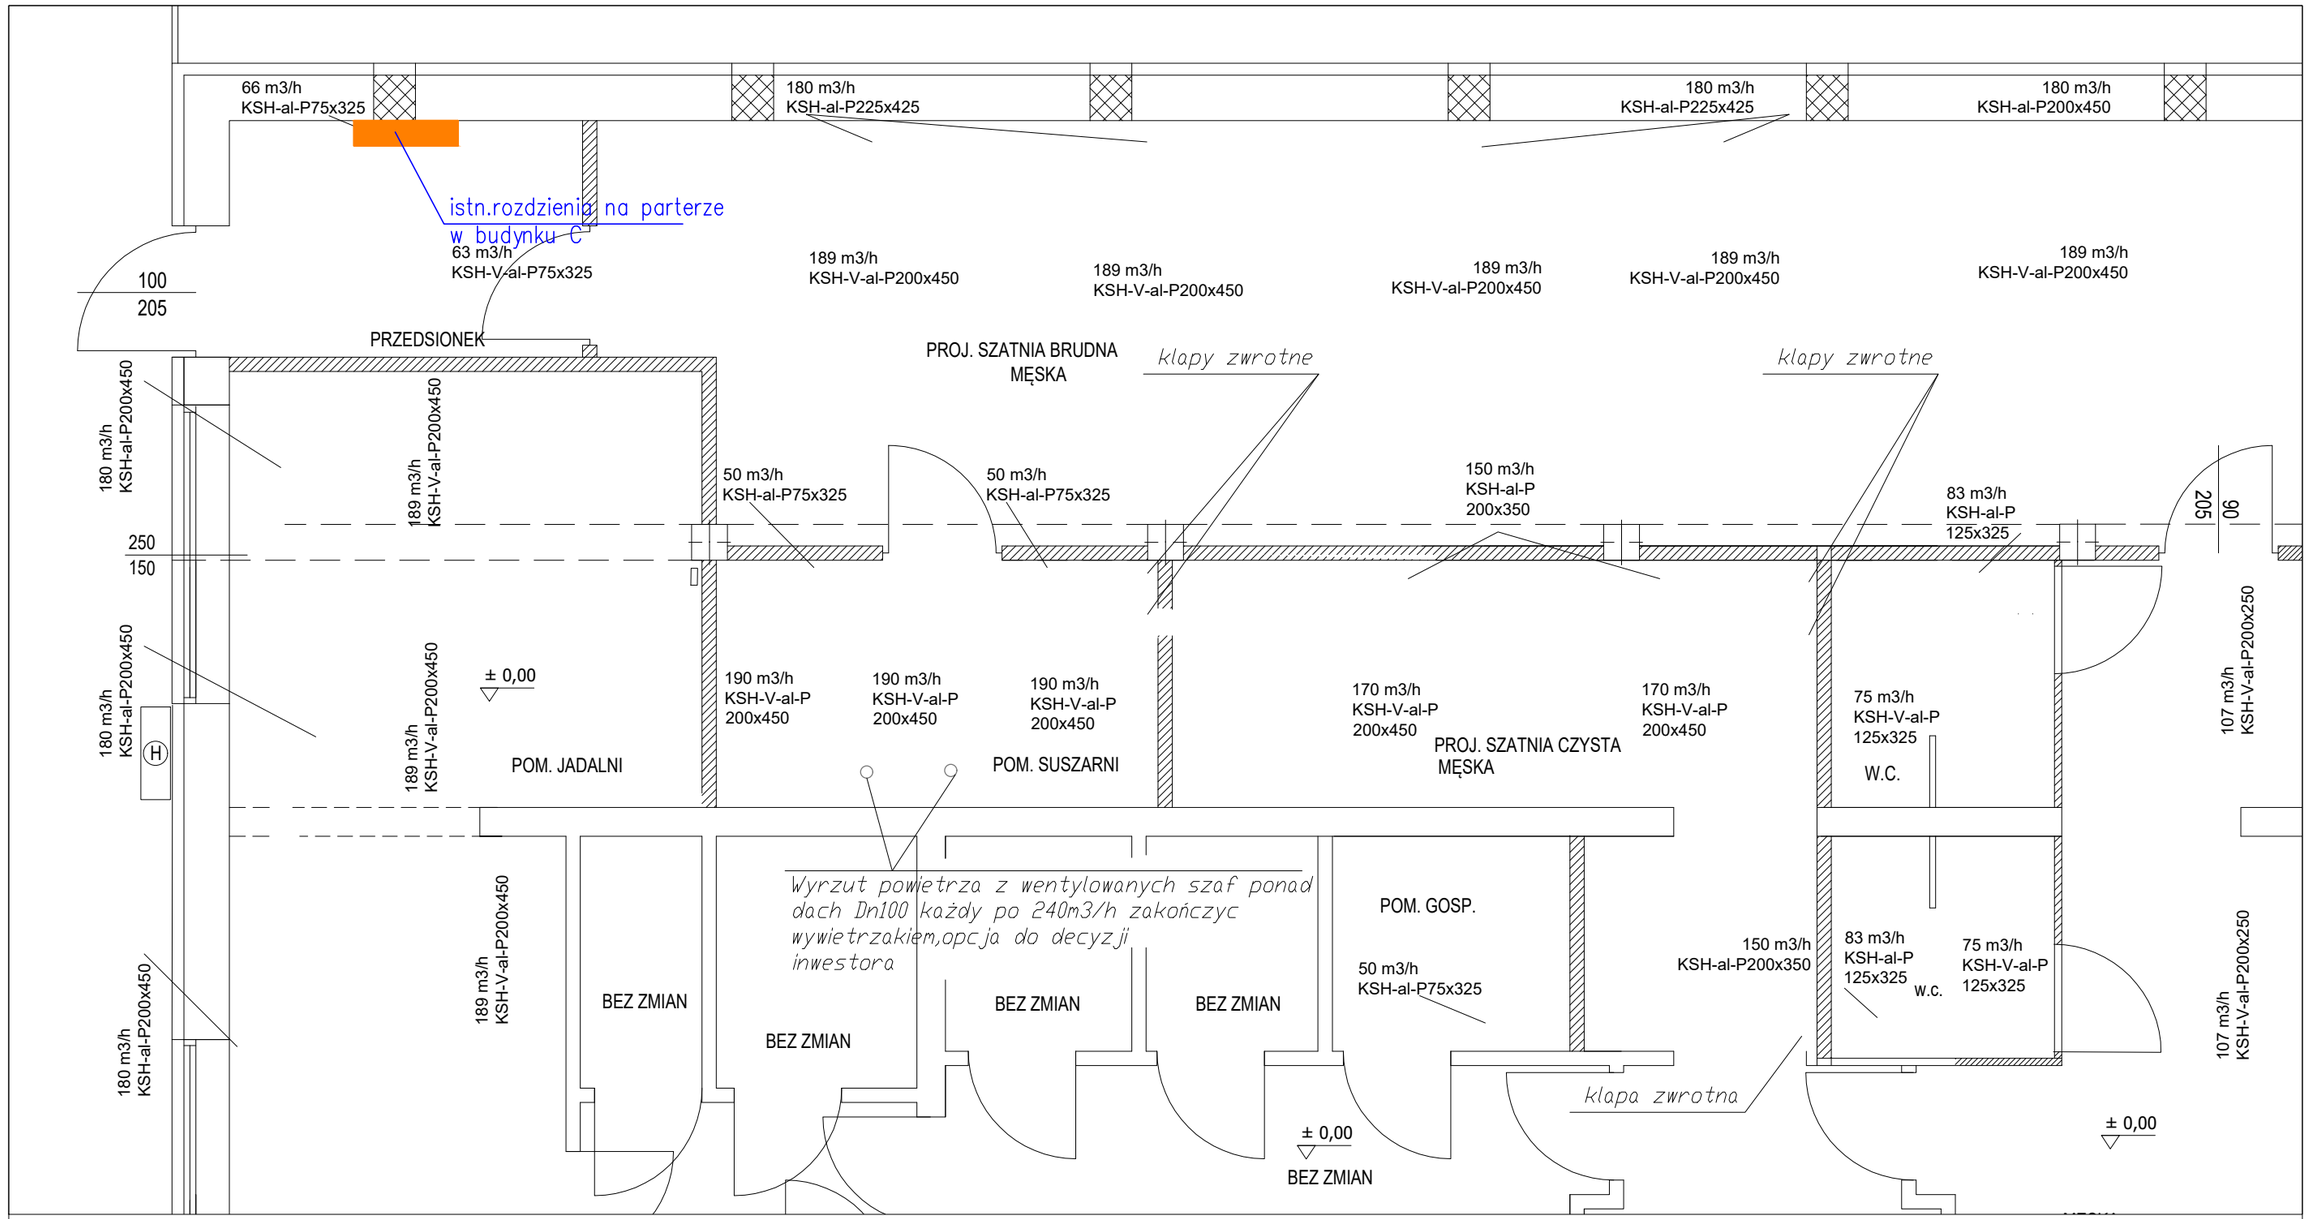

AKI•projekt MARCIN ŚWIĄTKIEWICZ
45-710 Opole ul. Prószkowska 9/28
tel/fax. (77) 454 62 77 kom. 502 529 808 e-mail: biuro@aki-projekt.pl

INWESTYCJA/OBIEKT: Podziemna instalacja ciepłownicza i instalacja ogrzewania obiektu z bloków betonowych	ADRES: 45-574 Opole, ul. Podmiejska 69 dz. nr 1/32 k.m. 1 obręb Groszoswice
NAZWA RYSUNKU: Rzut parteru budynku C Instalacje elektryczne	
FAZA PROJEKTU: Projekt wykonawczy	BRANŻA: Instalacje sanitarne — DATA: 16.07.2018
PROJEKT: mgr inż. Krzysztof Giesa	NR UPR.: 195/91/Op — PODPIS: — SKALA: 1:50
SPRAWDZENIE: mgr inż. Ewald Mrugała	201/91/Op — NR RYS.: IE 2