



Poziom porównanie 150,00 m n.p.m.

Istniejąca studzienka  
kanalizacji deszczowej

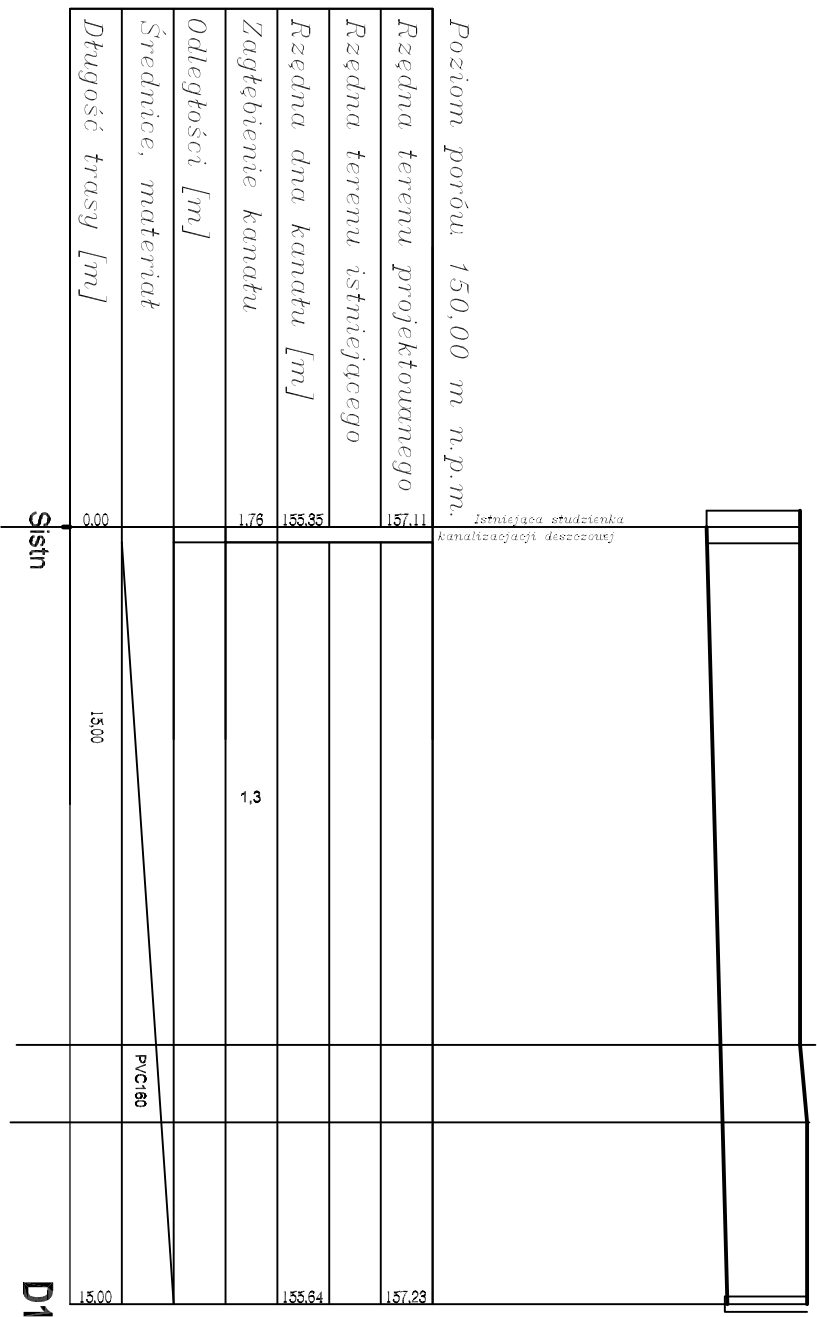

Sistn

D1

STUDIO  45-861 Opole ul. Dąbnowa 10

zakres opracowania:

**PROFIL DRENAŻU**

projektant: Inż. Zbigniew Socha

opracował: mgr inż. Grzegorz Jurkiewicz

OBIEKT: MAGAZYN ODPADÓW NIEBEZPIECZNYCH

NAZWA RYSUNKU: PROFIL DRENAŻU

LOKALIZACJA: Opole ul. Podmiejska 69

INWESTOR: Zakład Komunalny Opole

ADRES: Opole ul. Podmiejska 69

SKALA: 1 : 100  
DATA: 03/2006  
NR RYSUNKU: 2d