


ZASILANIE 220V, 50Hz	POMPA OBIEGOWA PO-SIŁOWNIK		
	PRACA		WYŁ. AWARYJNE POMPY-SIŁOW.
	RĘCZNA	AUTOMAT.	SYGNALIZACJA PRACY

**RS** proj.szafka z przełącznikiem i lampką sygnalizacji w budynku z bloczków betonowych

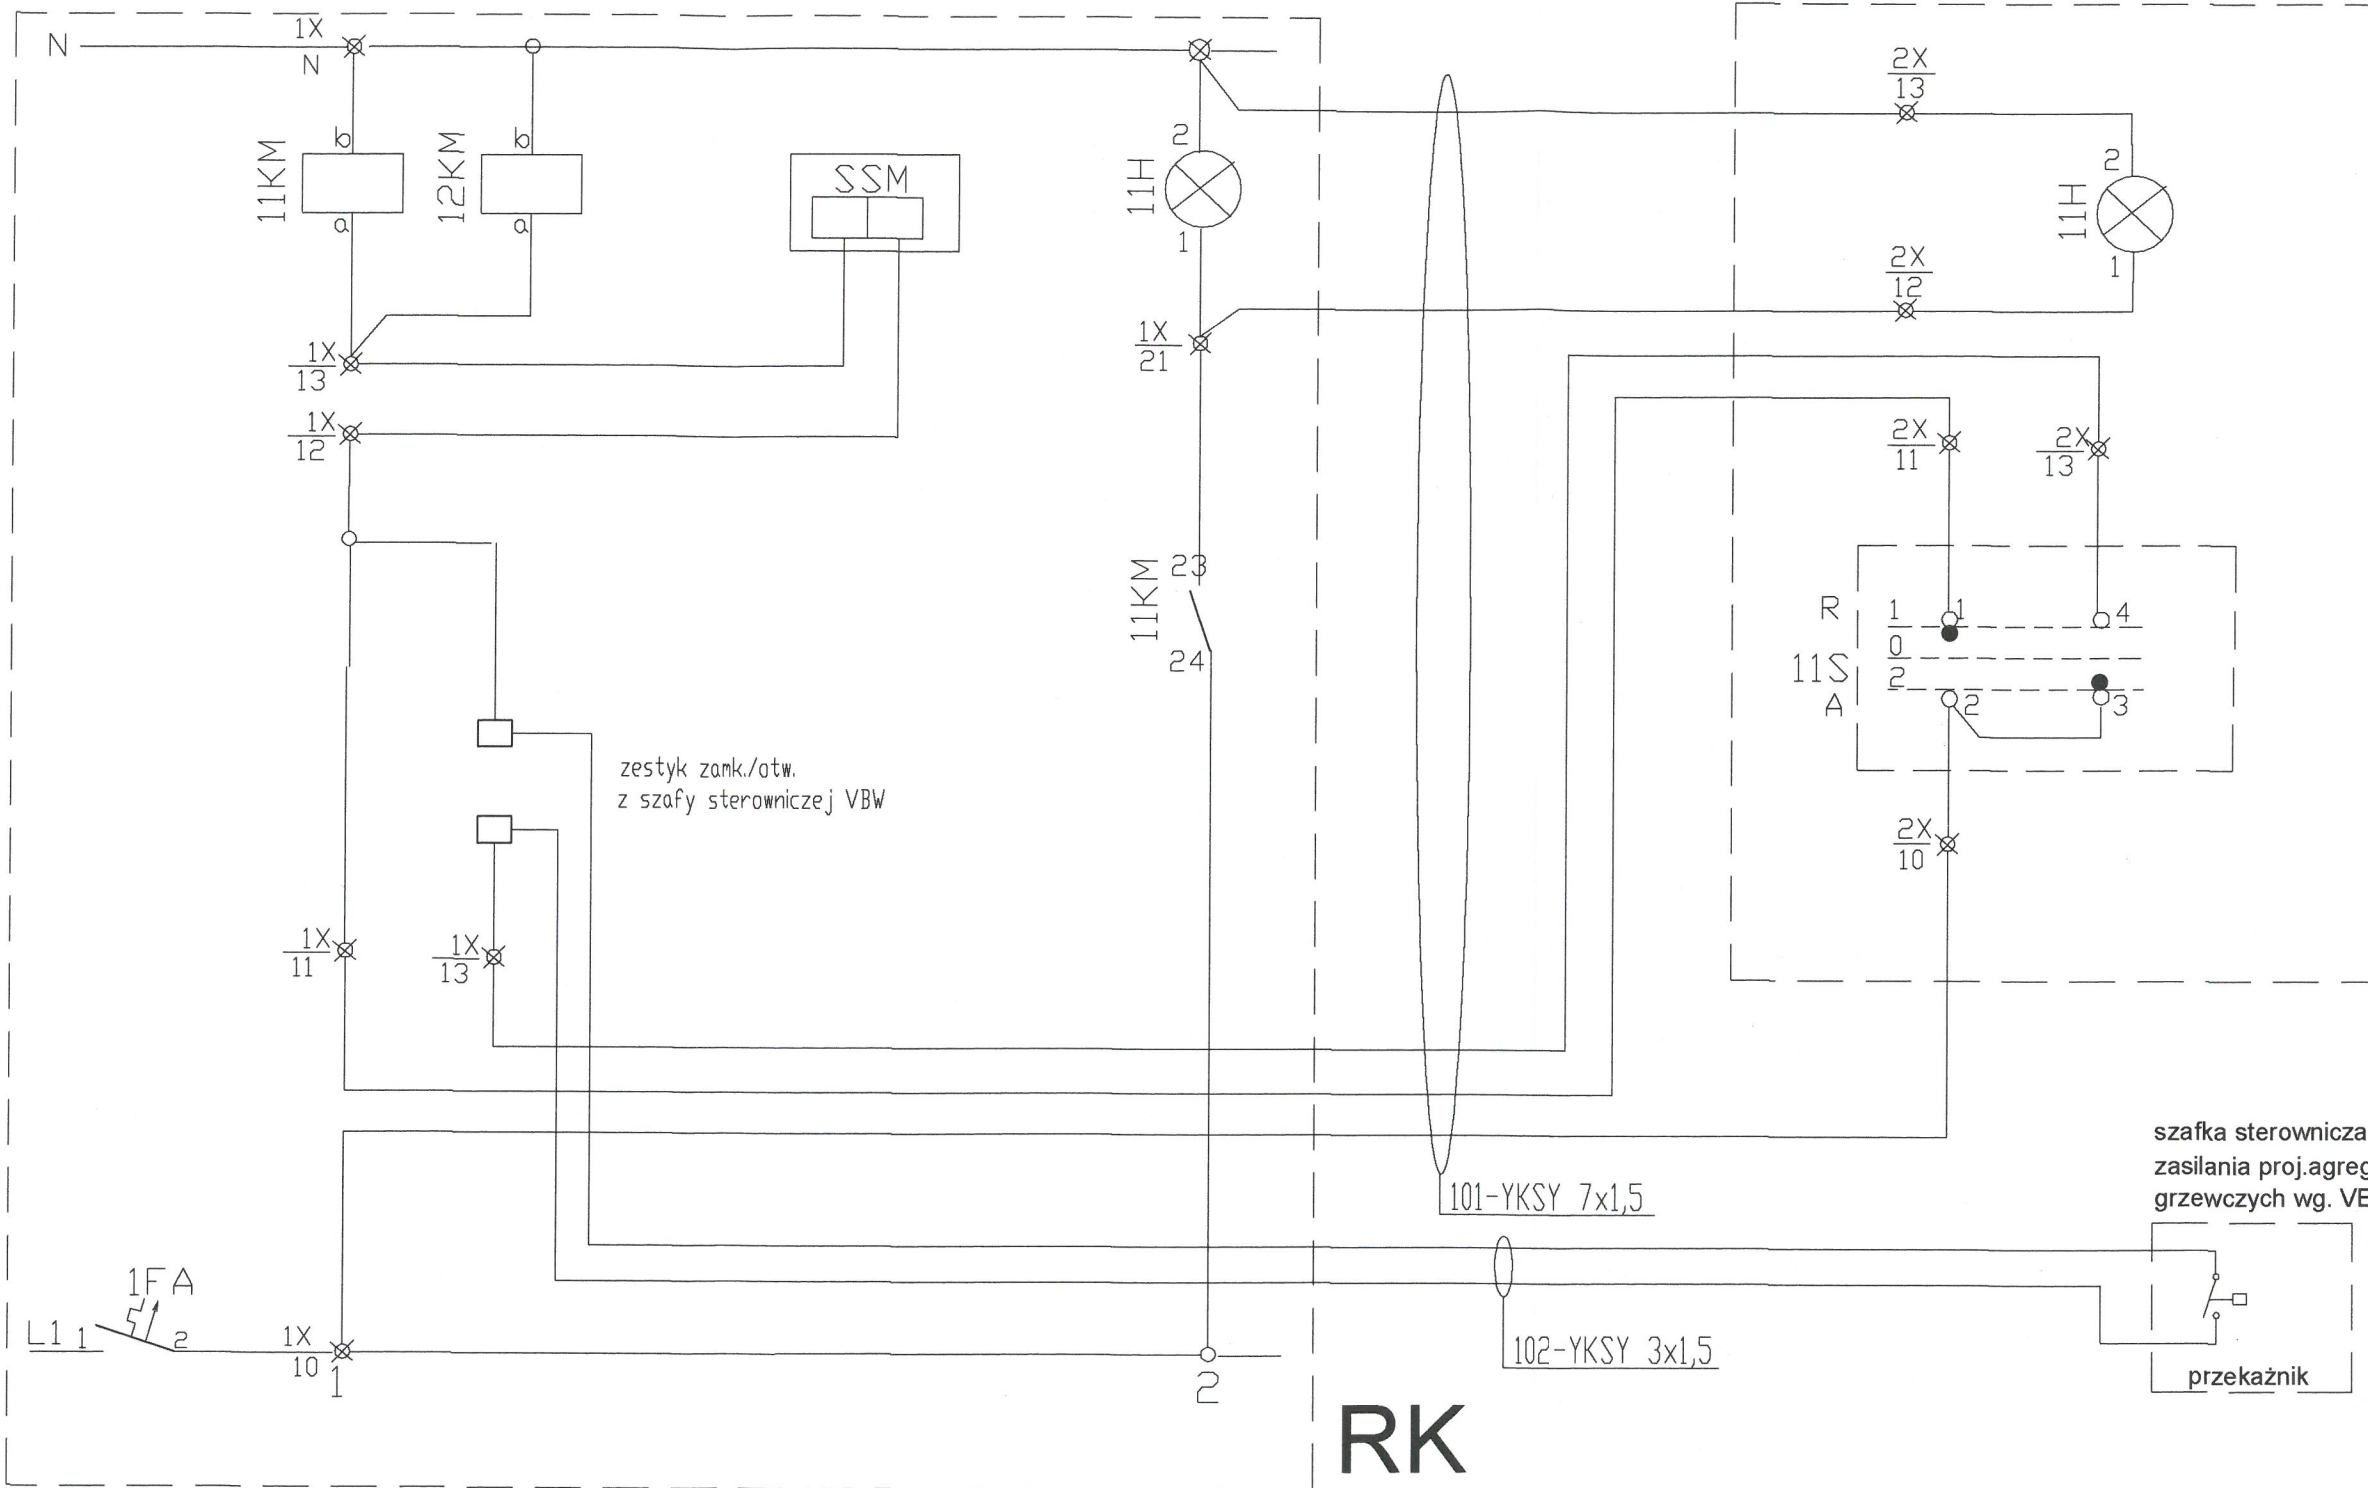

**AKI projekt** **MARCIN ŚWIĄTKIEWICZ**  
 45-710 Opole ul. Prószkowska 9/28  
 tel/fax. (77) 454 62 77 kom. 502 529 808 e-mail: biuro@aki-projekt.pl

INWESTYCJA Podziemna instalacja ciepłownicza i instalacja ogrzewania obiektu z bloków betonowych  
 ADRES 45-574 Opole, ul. Podmiejska 69 dz. nr 26/5, 1/32 k.m. 1 obręb Groszowice

NAZWA RYSUNKU **Schemat ideowy połączeń elektrycznych szafki RK i RS**

PROJEKT I. ELEKTRYCZNE	mgr inż. Krzysztof Giesa	NR UPR. 195/91/Op	PODPIS	DATA 16.07.2018
OPRACOWANIE				SKALA
SPRAWDZENIE I. ELEKTRYCZNE	mgr inż. Ewald Mrugala	201/91/Op		NR RYS. IE 07