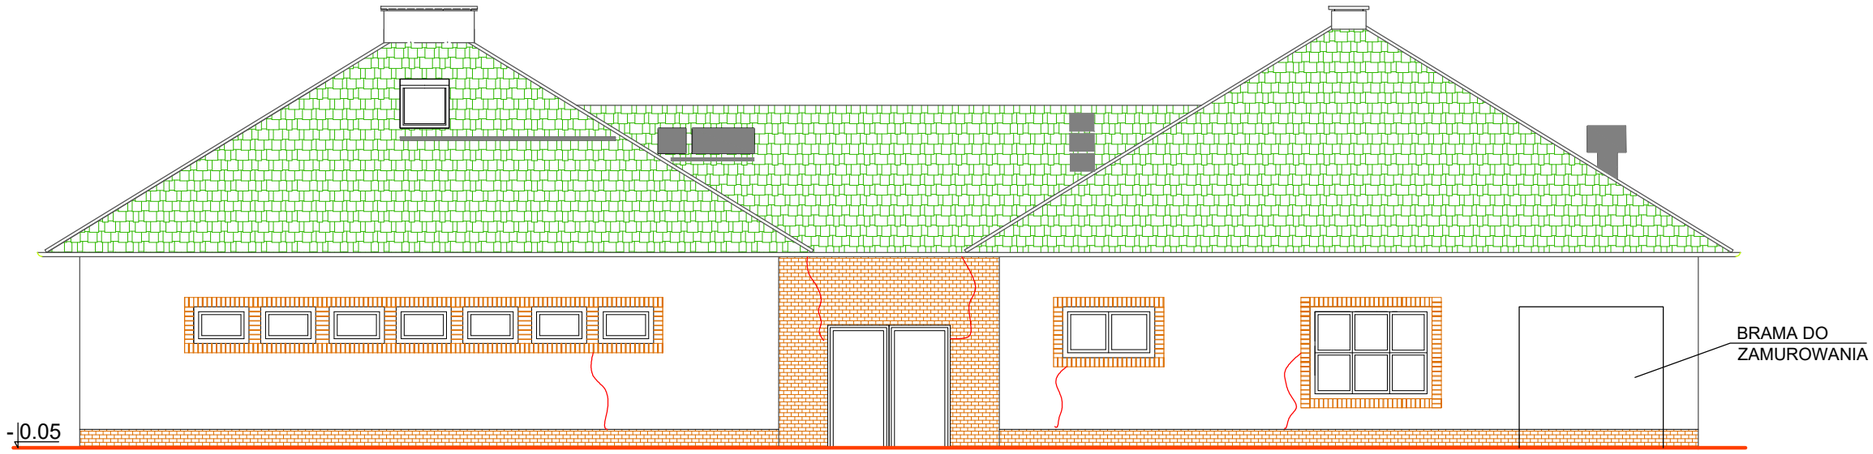

proj. nowe okno , obramowanie
klinkierowe jak istniejące

ELEWACJA PÓŁNOCNA

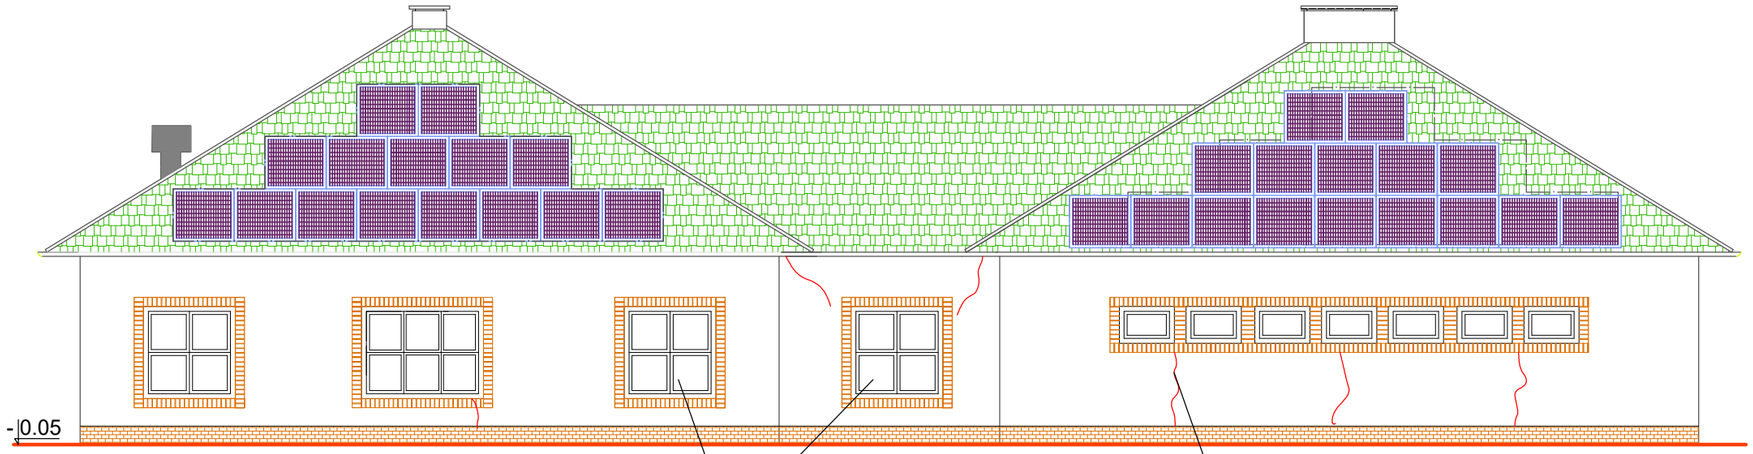

proj. nowe okno , obramowanie
klinkierowe jak istniejące

istniejące pęknięcia do
likwidacji

ELEWACJA POŁUDNIOWA

Autorska Pracownia Projektowa
ARCH - STUDIO
UL.KOŁŁĄTAJA 11/63 45-064 OPOLE
TEL/FAX +48 77 456 59 11
e-mail: arch-studio@list.pl

BRANŻA
ARCHITEKTURA

FAZA PROJEKTU
PROJEKT BUDOWLANY

TEMAT RYSUNKU
ELEWACJE

OBIEKT
BUDYNEK ADMINISTRACYJNY Z ZESPOŁEM SANITARNYM

ADRES
45-067 OPOLE UL.TARGOWA 9 , DZ. NR 9/68, KM.53

INWESTOR
ZAKŁAD KOMUNALNY, SP. Z O.O. 45-574 OPOLE, UL. PODMIEJSKA 69

PROJEKTANT	UPRAWNIENIA	PODPIS
mgr inż. arch. Maria Gajda-Kucharz	241/83/Op Nr IA OP-0030	
SPRAWDZAJĄCY	UPRAWNIENIA	PODPIS
mgr inż. arch. Jadwiga Bartnik	59/88/Op Nr IA OP-0039	
WSPÓŁPRACA		PODPIS
DATA	SKALA	NUMER
10 MARZEC 2020	1:100	A-4