




Rozdzielnia elektryczna A  
Rozdzielnia elektryczna N-E

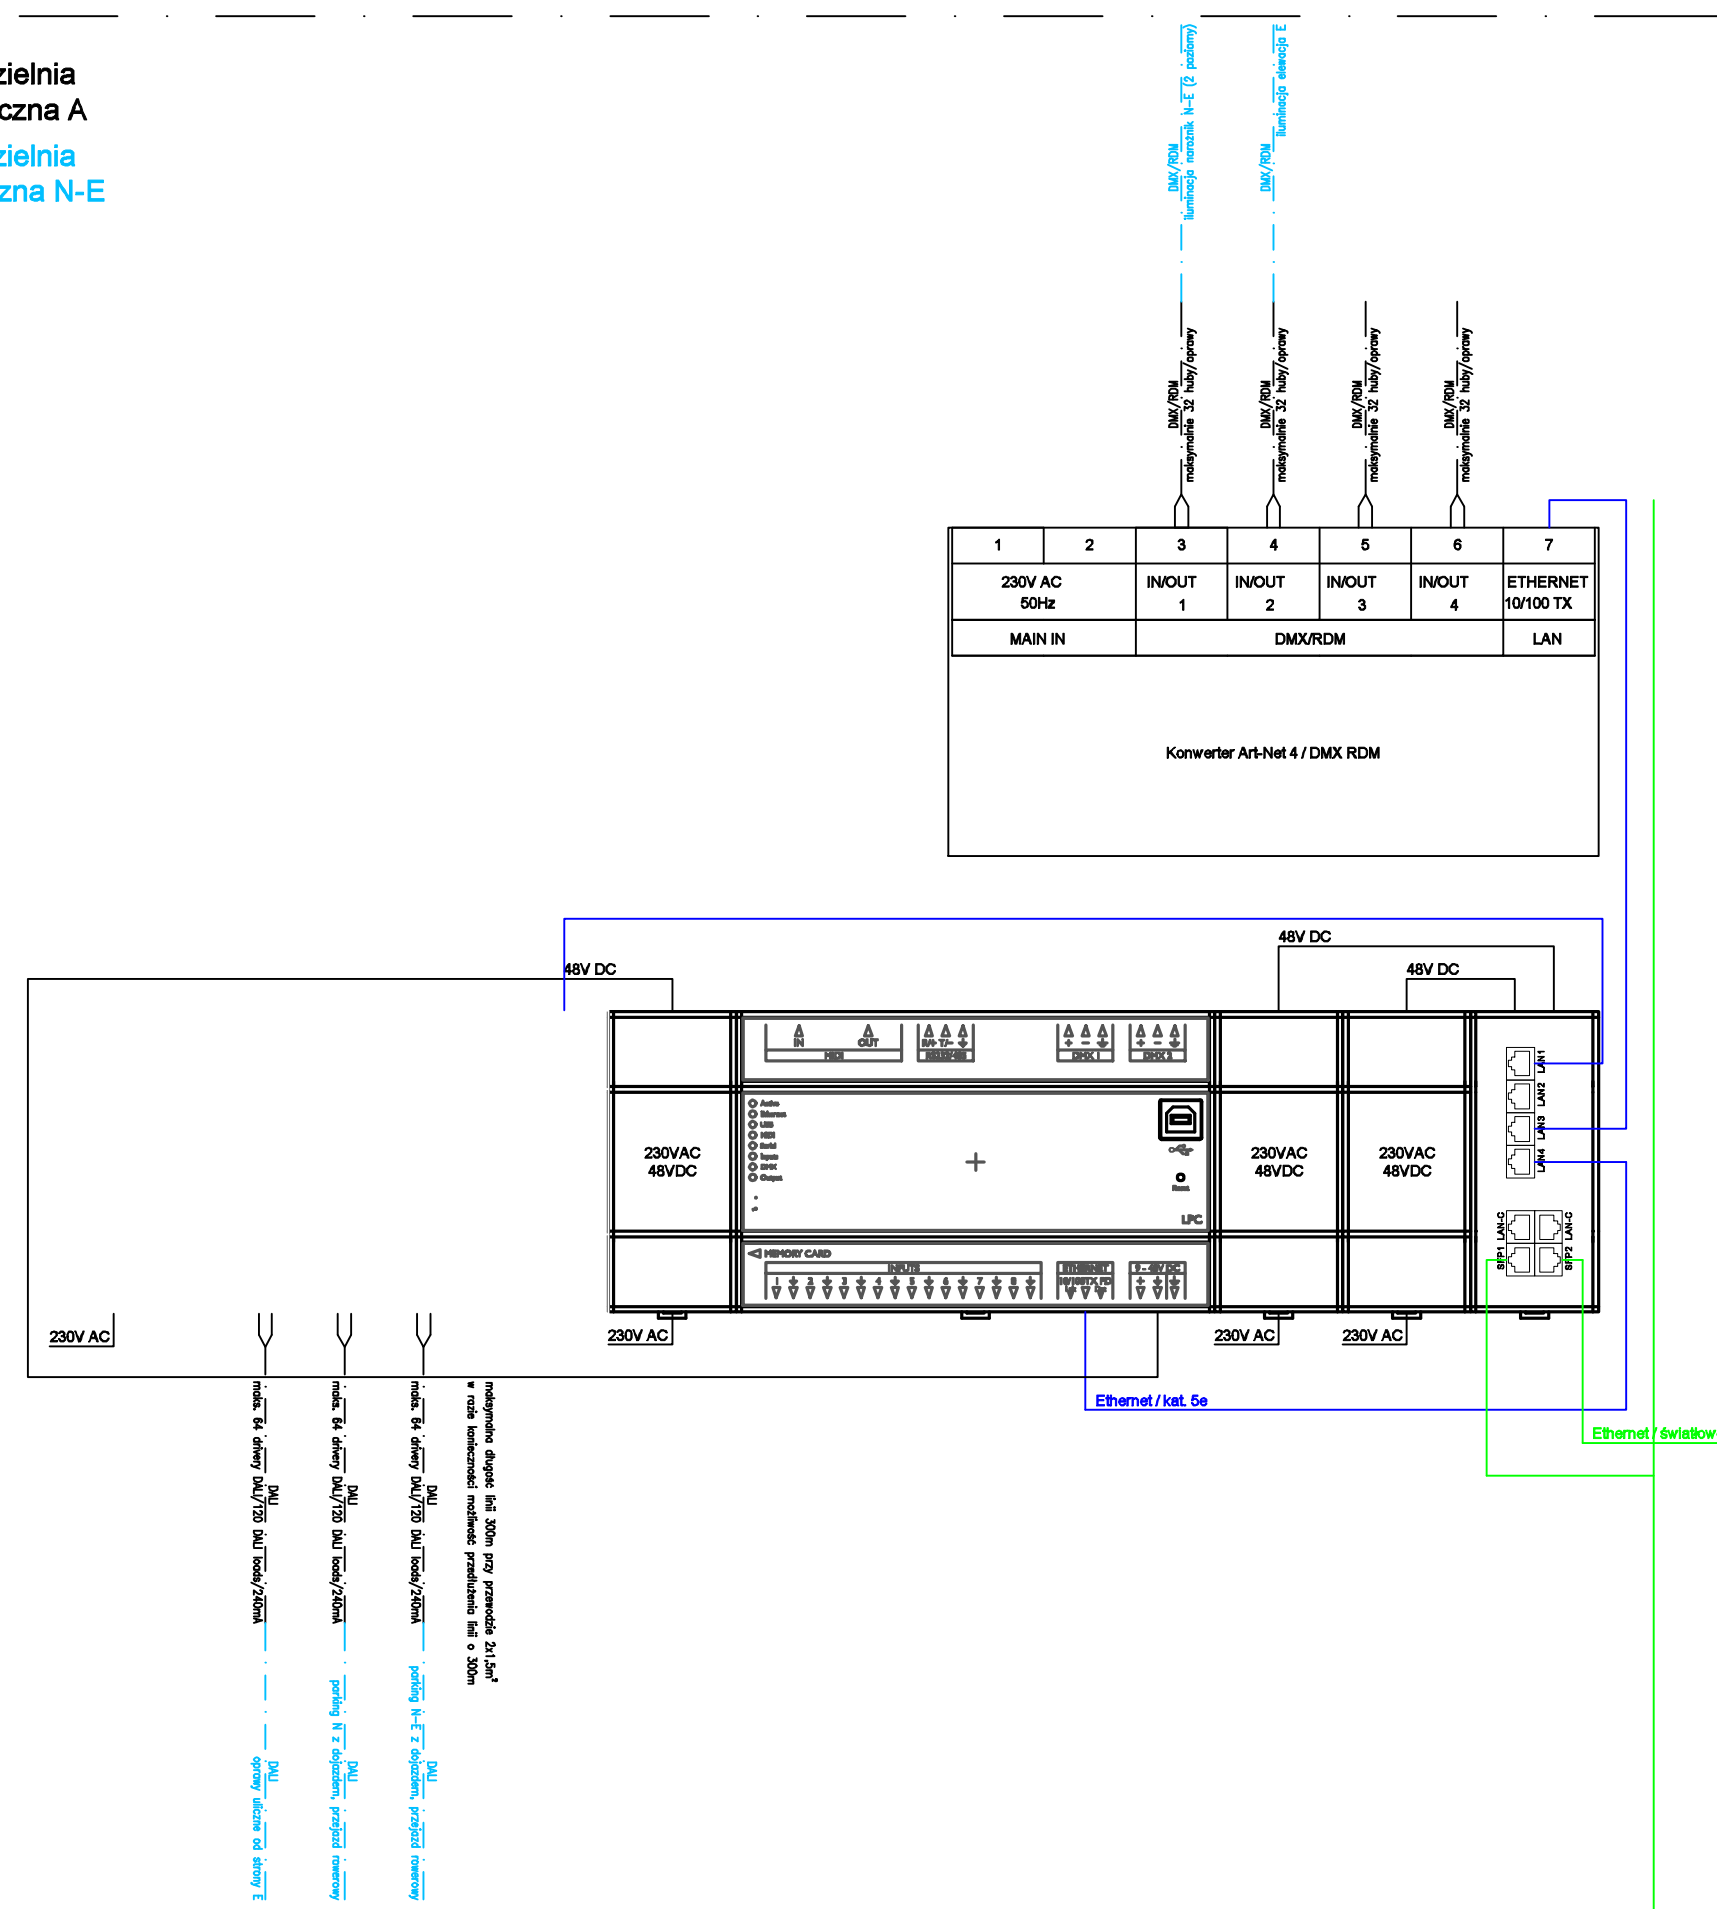






Rozdzielnia elektryczna B  
Rozdzielnia elektryczna S-E

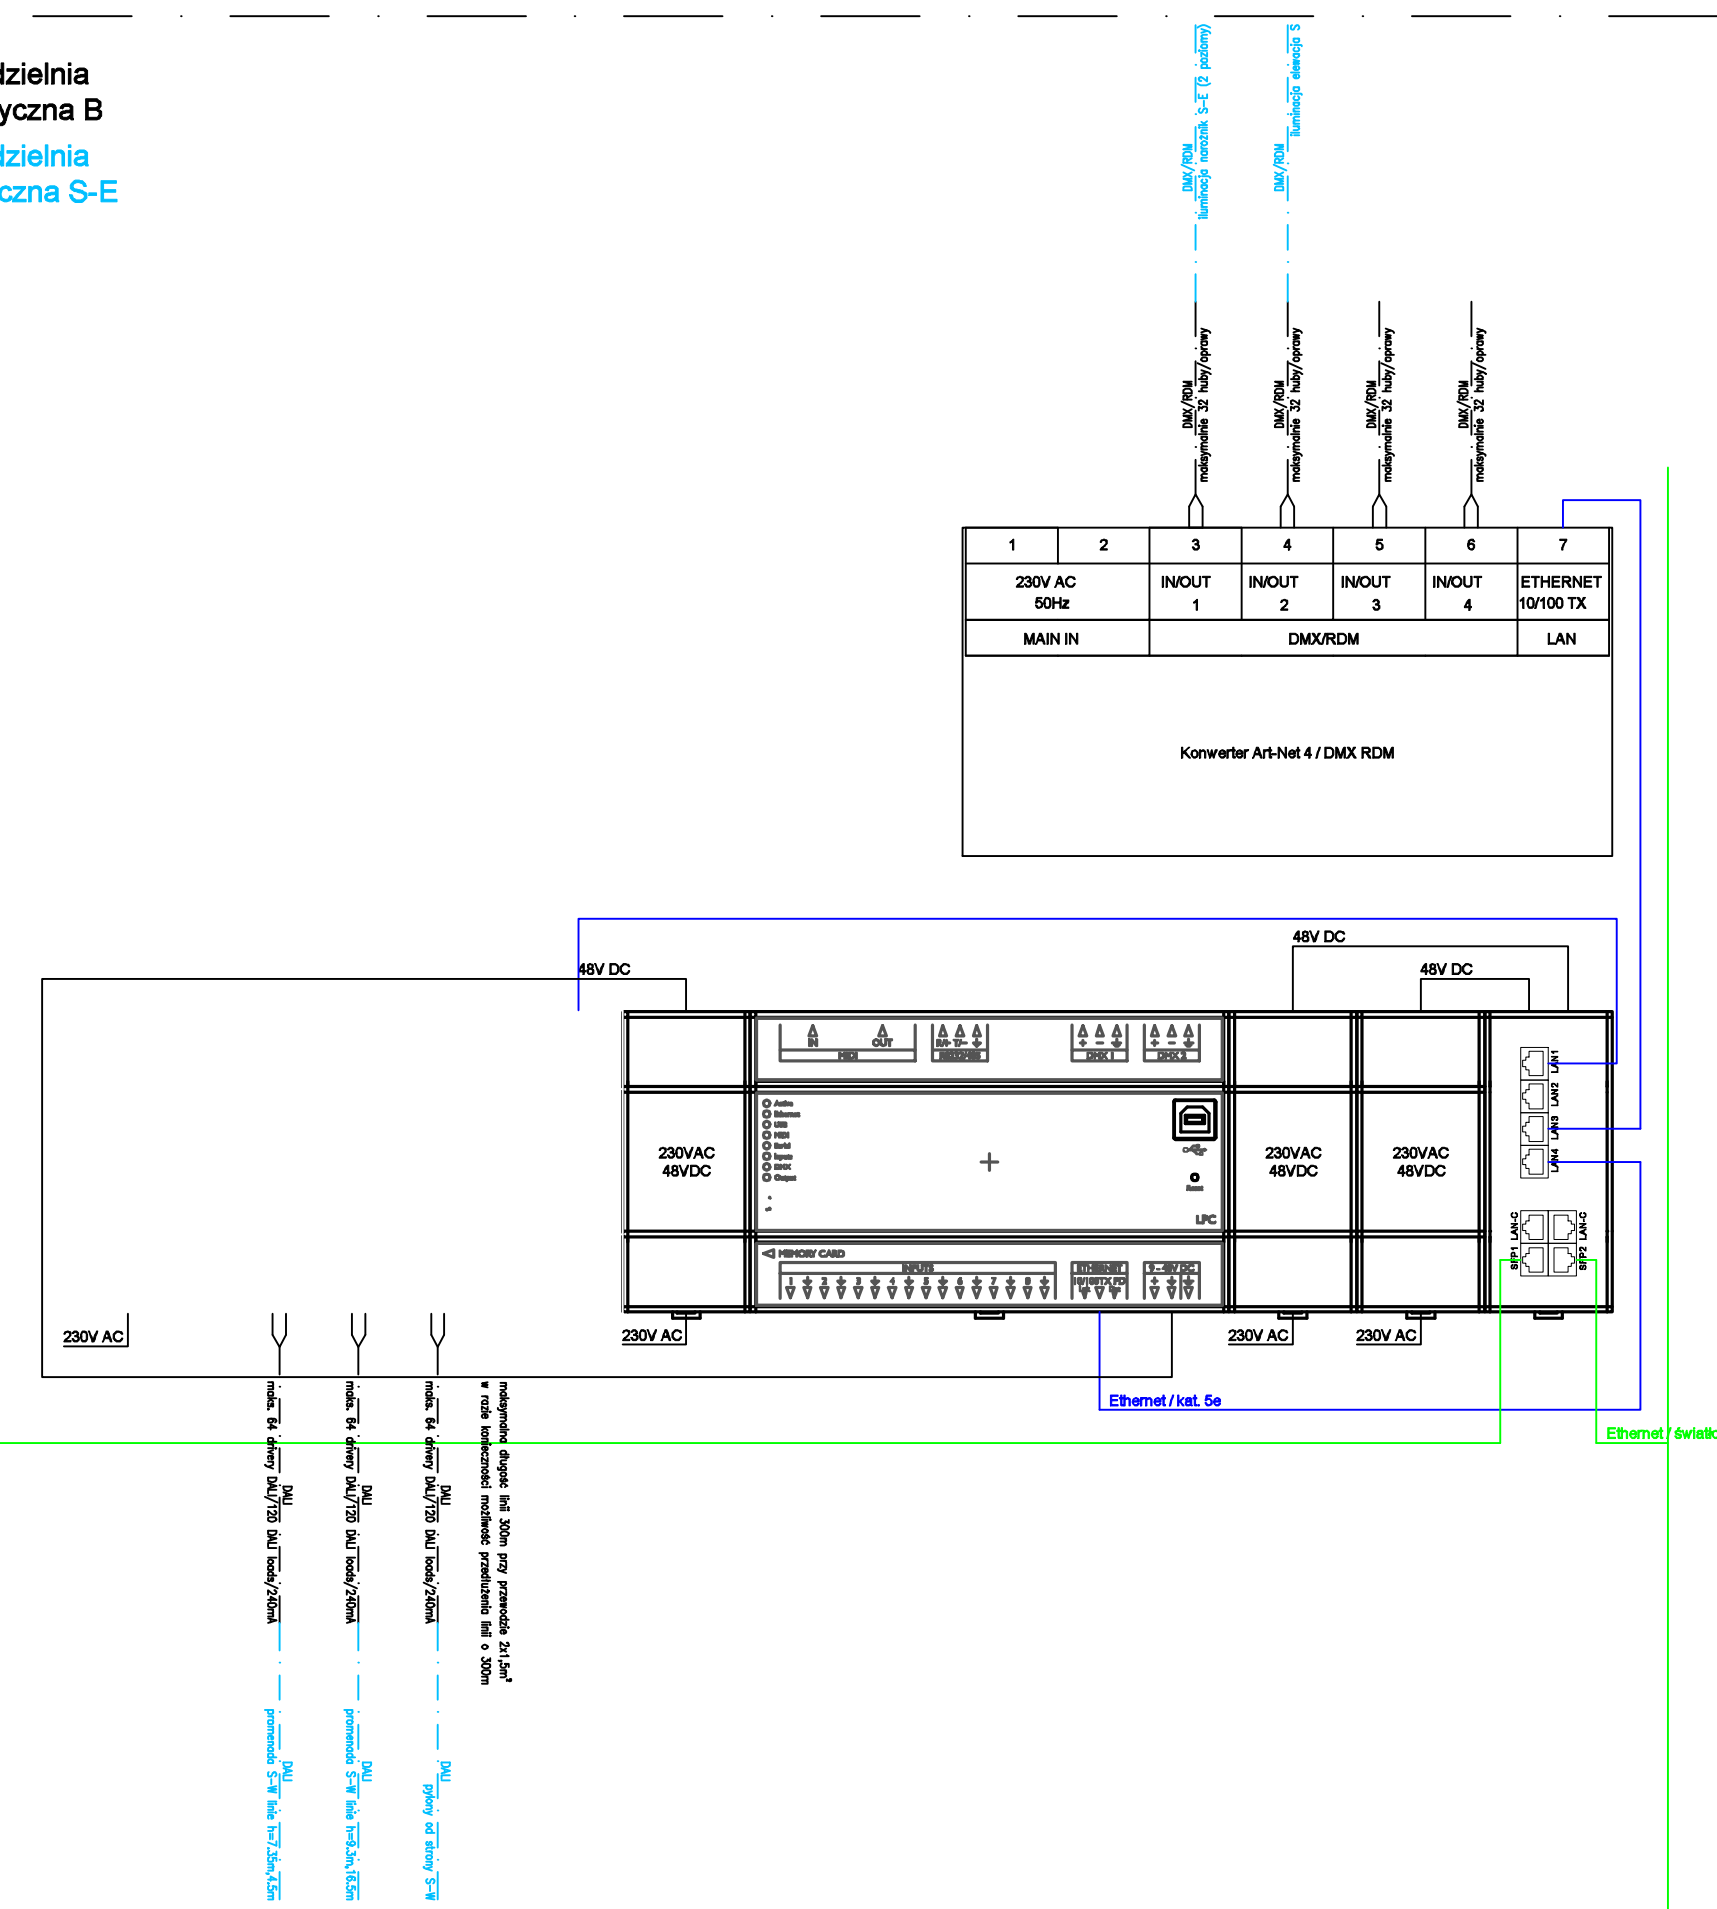

Rozdzielnia elektryczna D  
Rozdzielnia elektryczna N-W

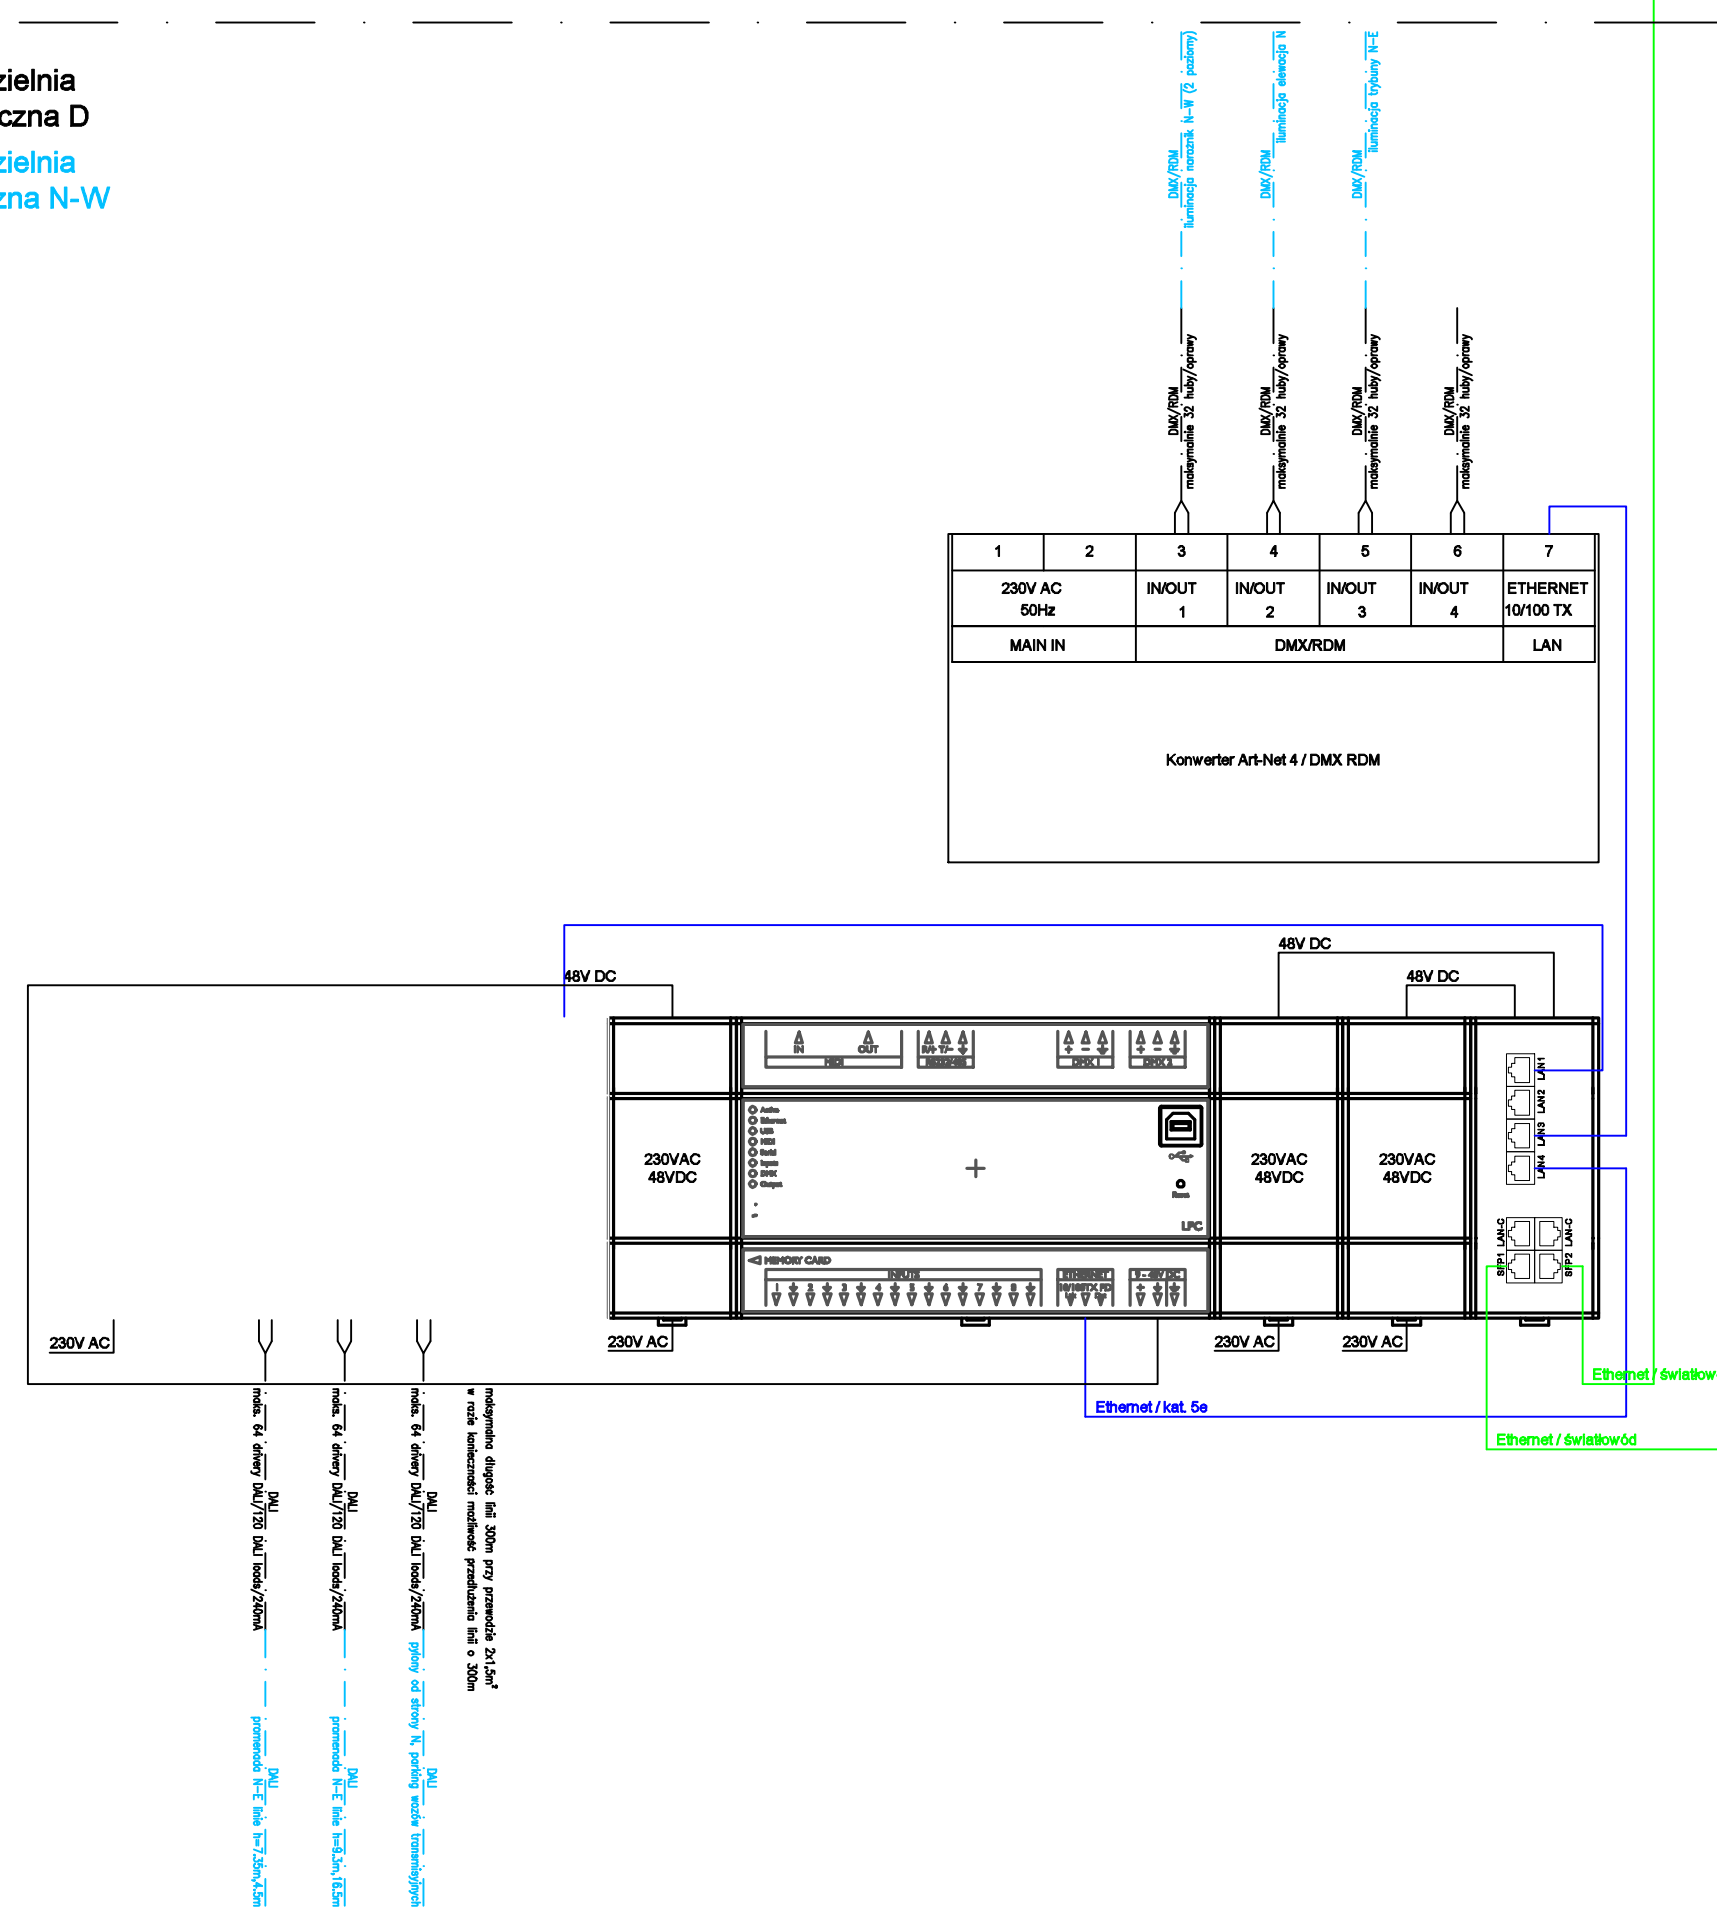

Rozdzielnia elektryczna C  
Rozdzielnia elektryczna S-W

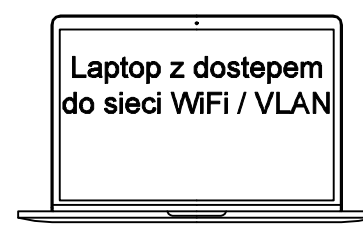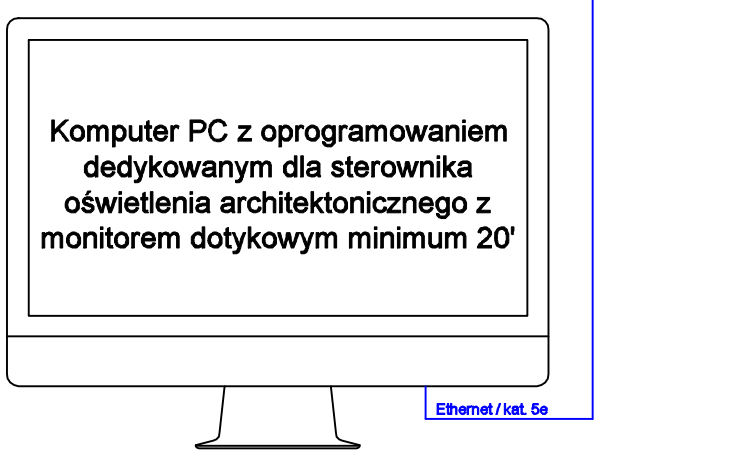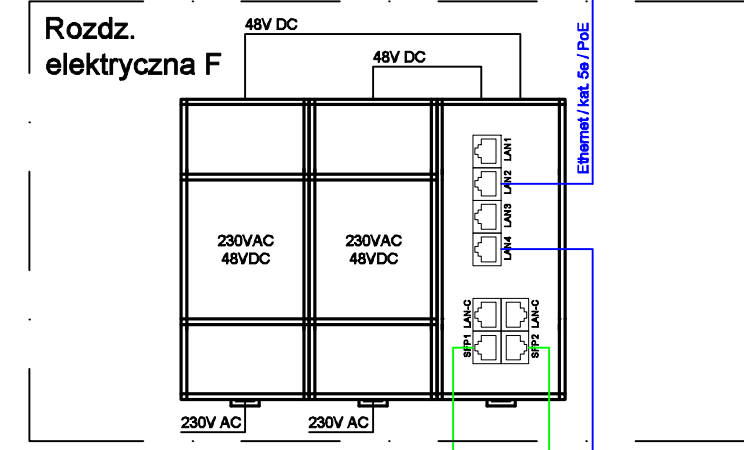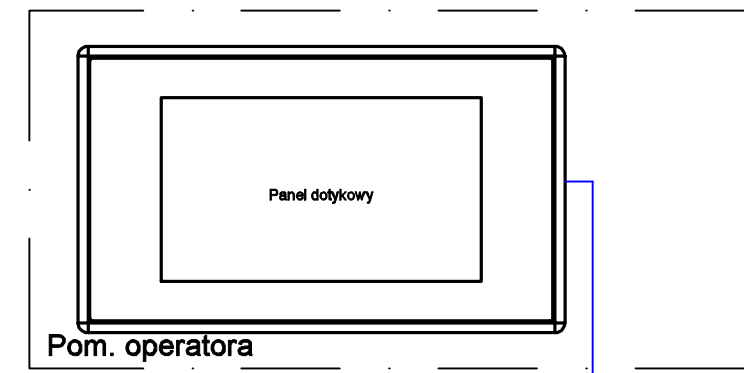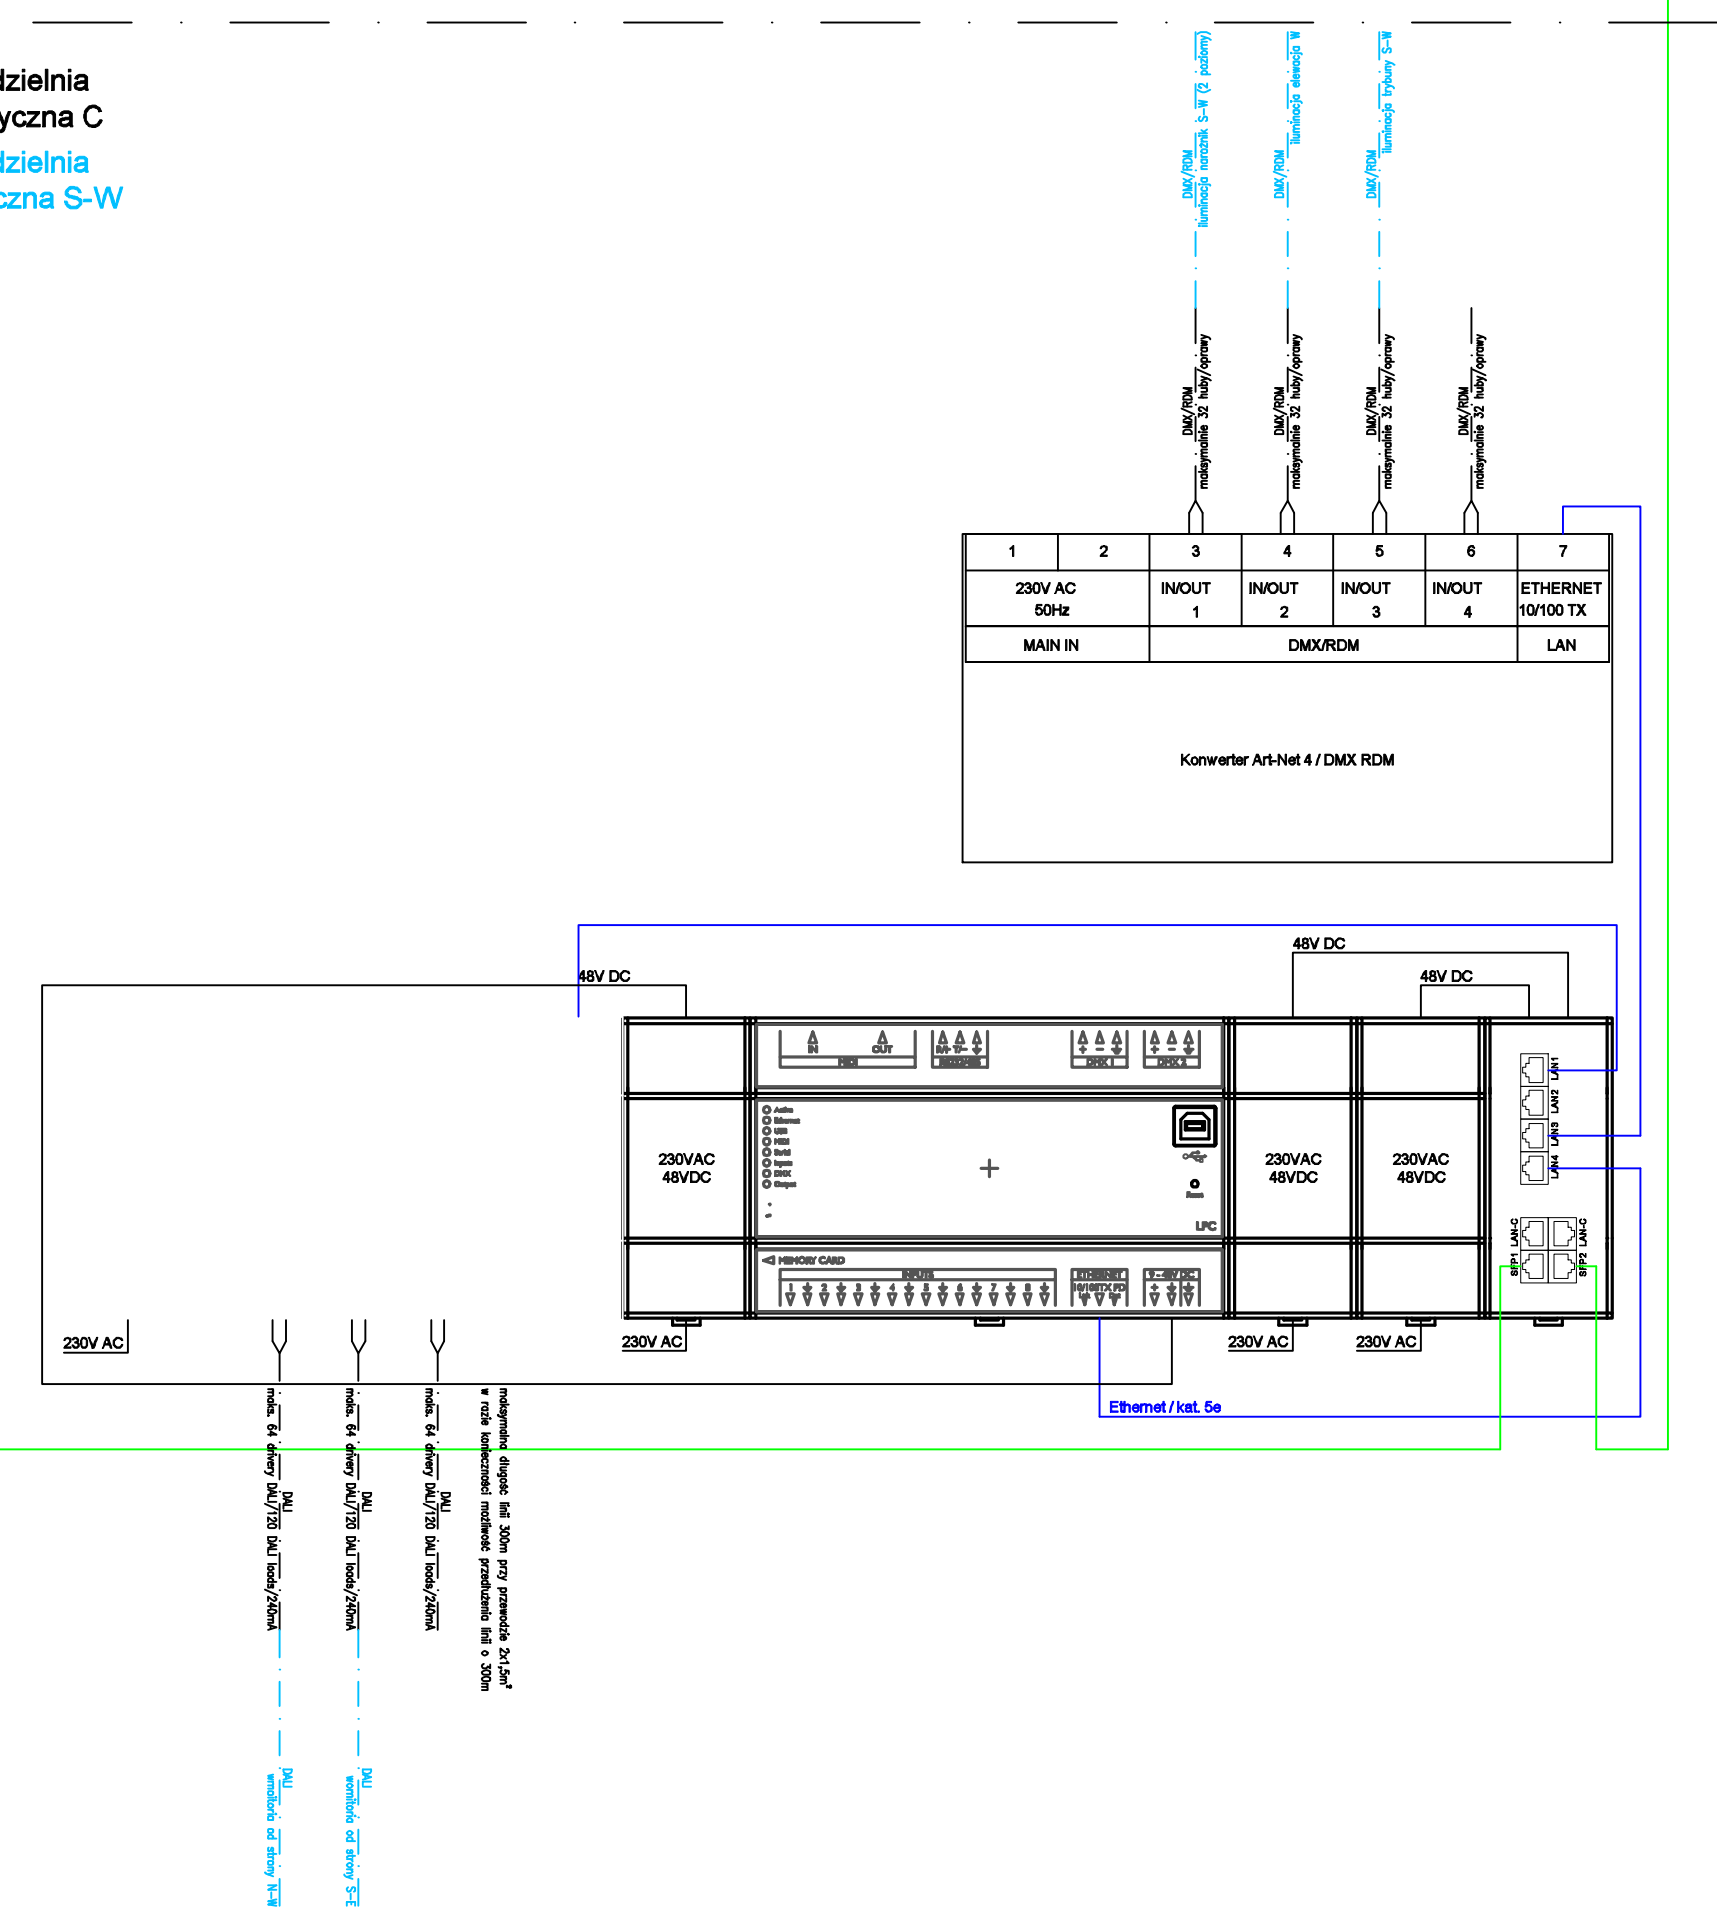

projekt		BUDOWA STADIONU MIEJSKIEGO W OPOLU, WRĄZ Z PARKINGAMI ORAZ INFRASTRUKTURA TECHNICZNA	
adres inwestycji		ul. Technologiczna, 46-020 Opole	
inwestor		Miasto Opole Rynek-Ratusz 45-015 Opole	
tytuł projektu		PROJEKT WYKONAWCZY	PW
generujący projektant		90 Architekci sp. z o.o. ul. Józefowska 7/9 00-634 Warszawa	
projektant		GMT Sp. z o.o. ul. Miłkowska 40 41-400 Mysłowice	
branża		INSTALACJE ELEKTRYCZNE	IE
projektant		SZELGE ul. Łagowna 48/1 41-807 Łobez	
projektant		Marcel Szabek urządzenie budowlane w specjalności elektrycznej, w zakresie instalacji urządzeń elektrycznych elektroenergetycznych, nr upraw. SW/4887/PW/02/13	
projektant		Daniel Mirza Piotr Mburut Kamil Szofrysek	
oprowadzący		Michał Królak urządzenie budowlane w specjalności elektrycznej, w zakresie instalacji urządzeń elektrycznych elektroenergetycznych, nr upraw. SW/4887/PW/02/13	
kontrolujący		Michał Szabek	
inst. obiekt		Michał Szabek	
tytuł rysunku		SCHEMAT STEROWANIA OŚWIETLENIEM PROMENADY, ILUMINACJI I TERENU ZEWNĘTRZNEGO WOKÓŁ STADIONU	
data		10.09.2020	skala
nr rysunku		1810SO-PW-IE-11_023-SZ	
kod projektu - branża - numer rysunku - oznaczenie rysunku - edycja			