MAPA DO CELOW PROJEKTOWYCH

skala 1:500

WOJEWÓDZTWO: **OPOLSKIE**
POWIAT: **M. OPOLE**
JEDNOSTKA EWIDENCYJNA: **166101_1, M. OPOLE**
OBRĘB: **0058, GROSZOWICE**
K.M. **1**, DZ. **1/24, 26/5**
KERG: **91/2013**
Sekcje mapy zasadniczej: **474.123.1114, 1123**
Układ współrzędnych "**1965 strefa 4**"
Układ odniesienia "**Kronsztadt 60**"
Aktualizacja na **22 styczeń 2013** r.
Nie stwierdzono obciążeń służebnością gruntową dla działek 1/24, 26/5, dla których prowadzona jest Księga Wieszysta OP1O/00079262/3

Wykonał: GEODETA UPRAWNIONY
mr. Mieczysław Mendela
5214

uprawnienia nr 5214
tel. kom. +48 604 267 804
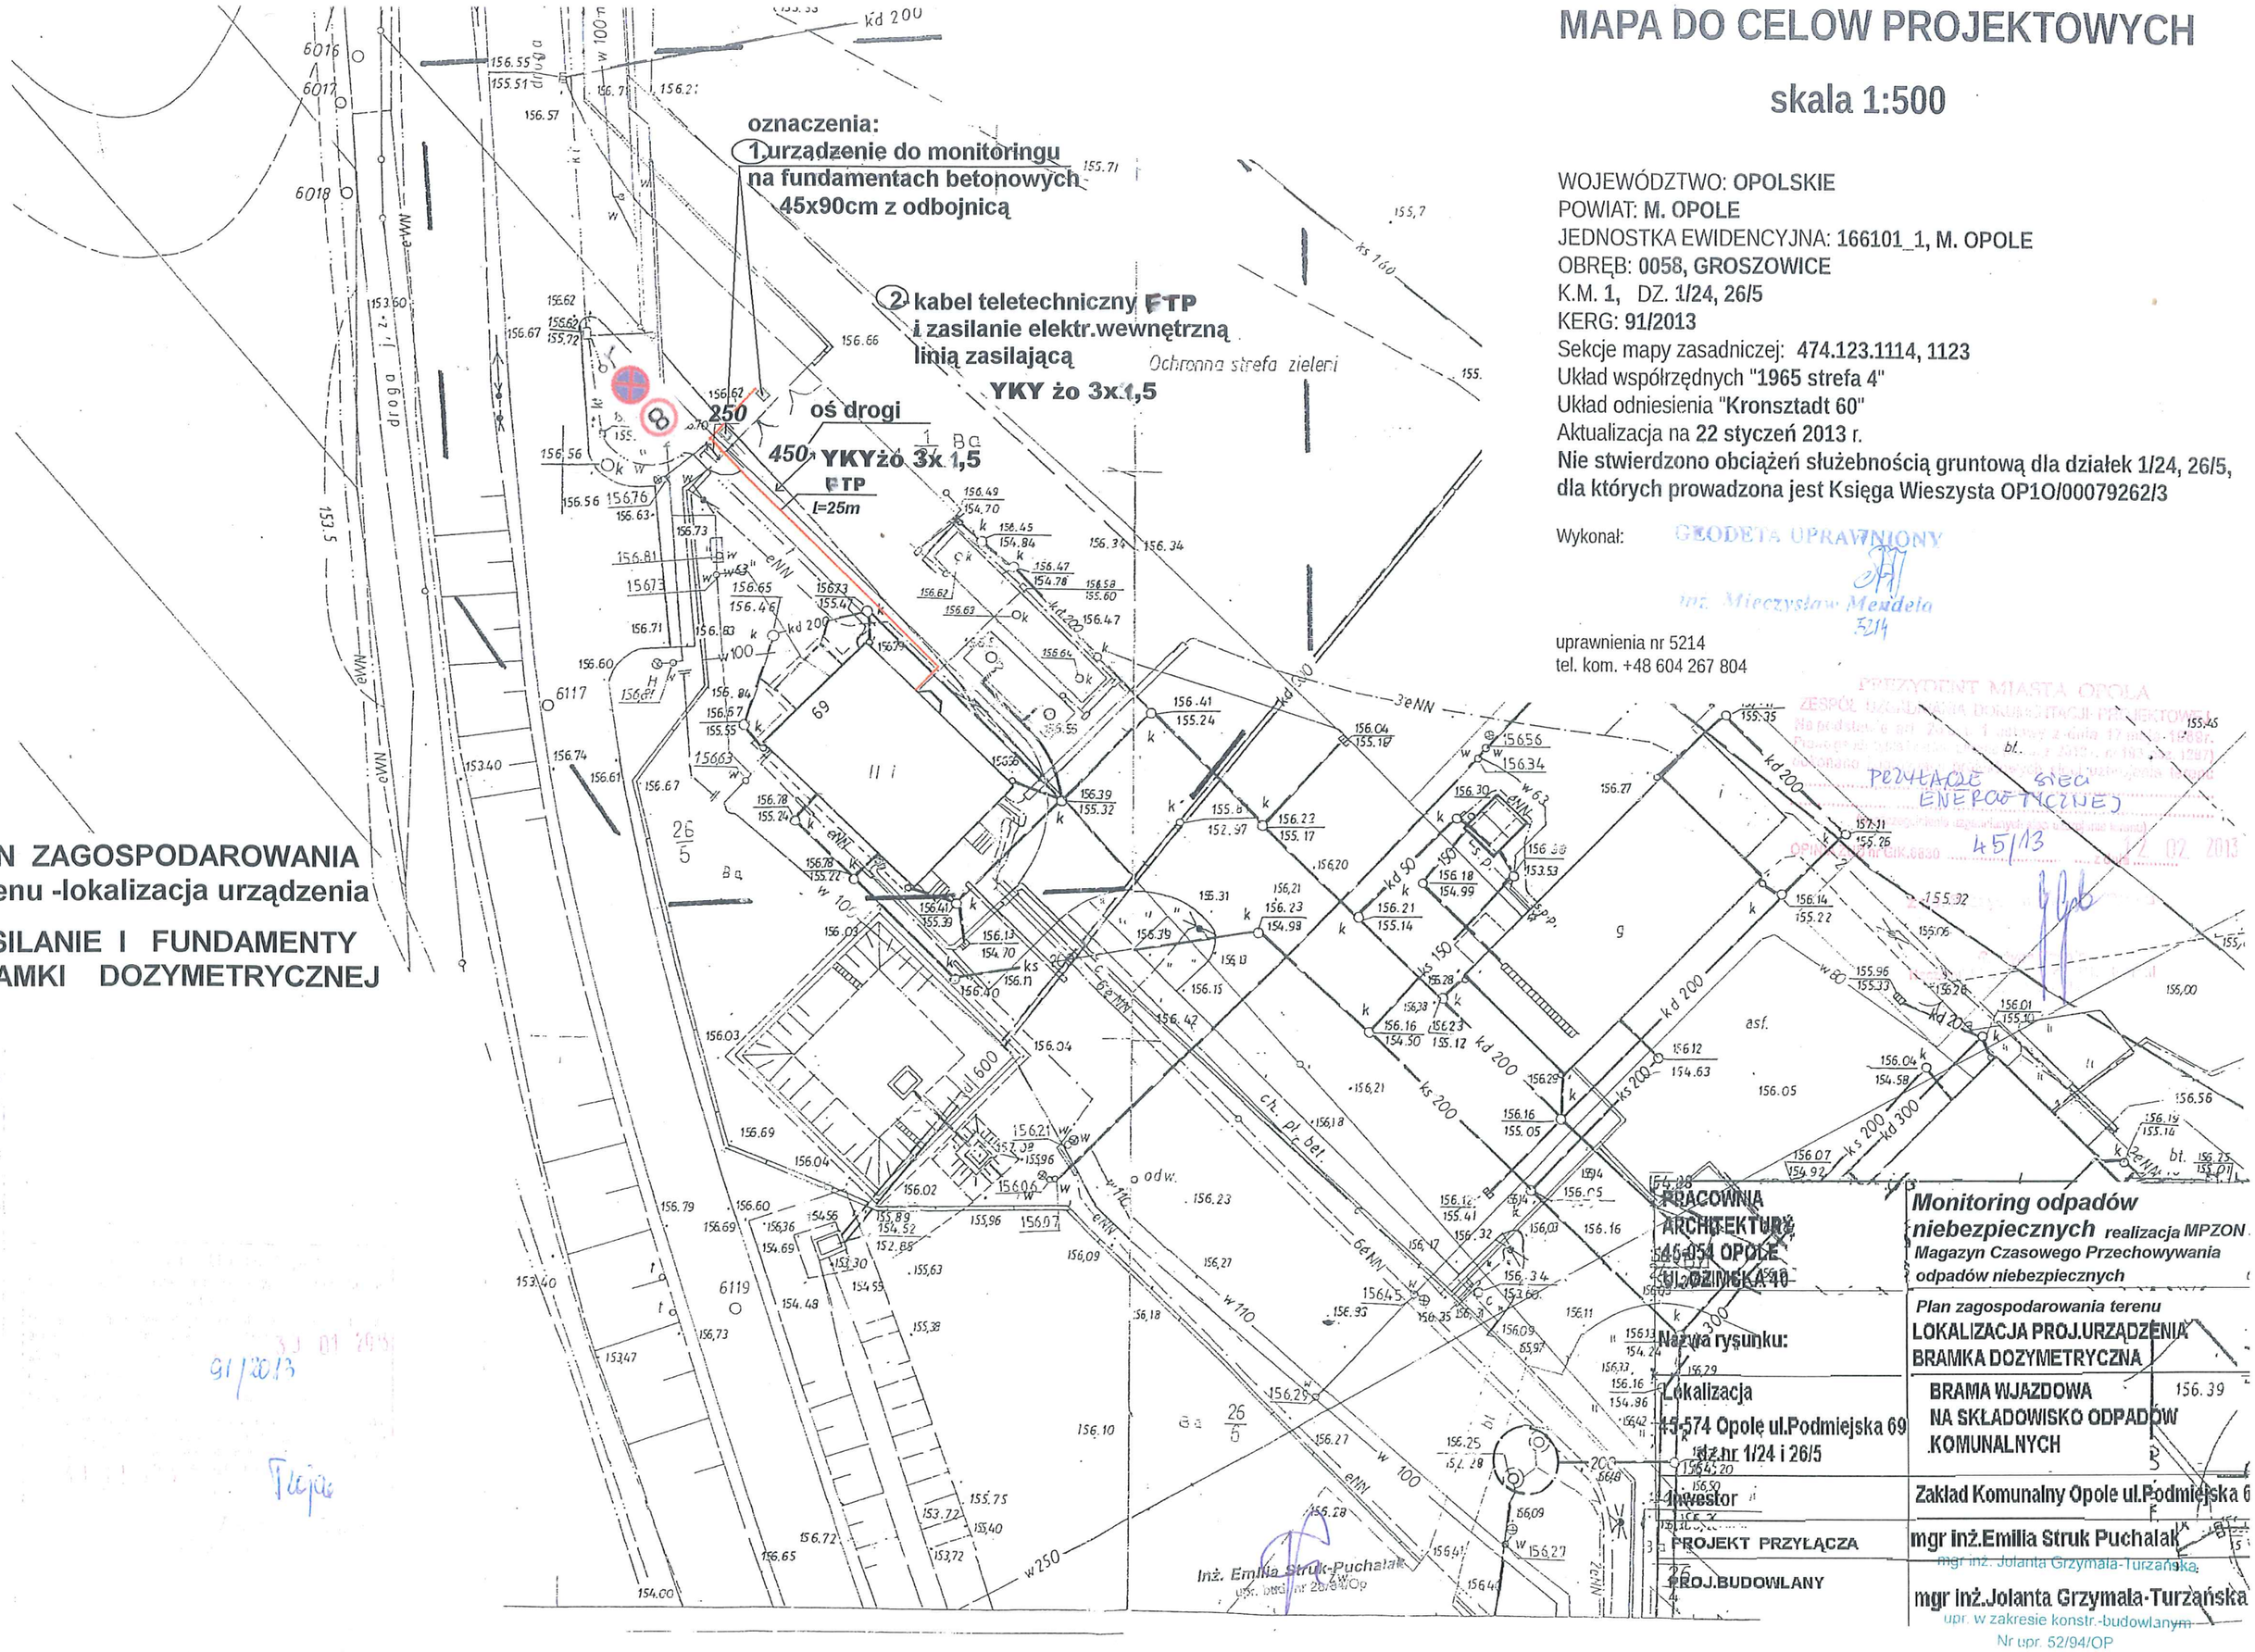
PRZYDENT MIASTA OPOLA
ZESPÓŁ DS. OPINIOWANIA DOKUMENTACJI PROJEKTOWEJ
PRZYŁĄCZE SIECI ENERGETYCZNEJ
45/13
22 02 2013