





Założenia do projektu zagospodarowania terenu.

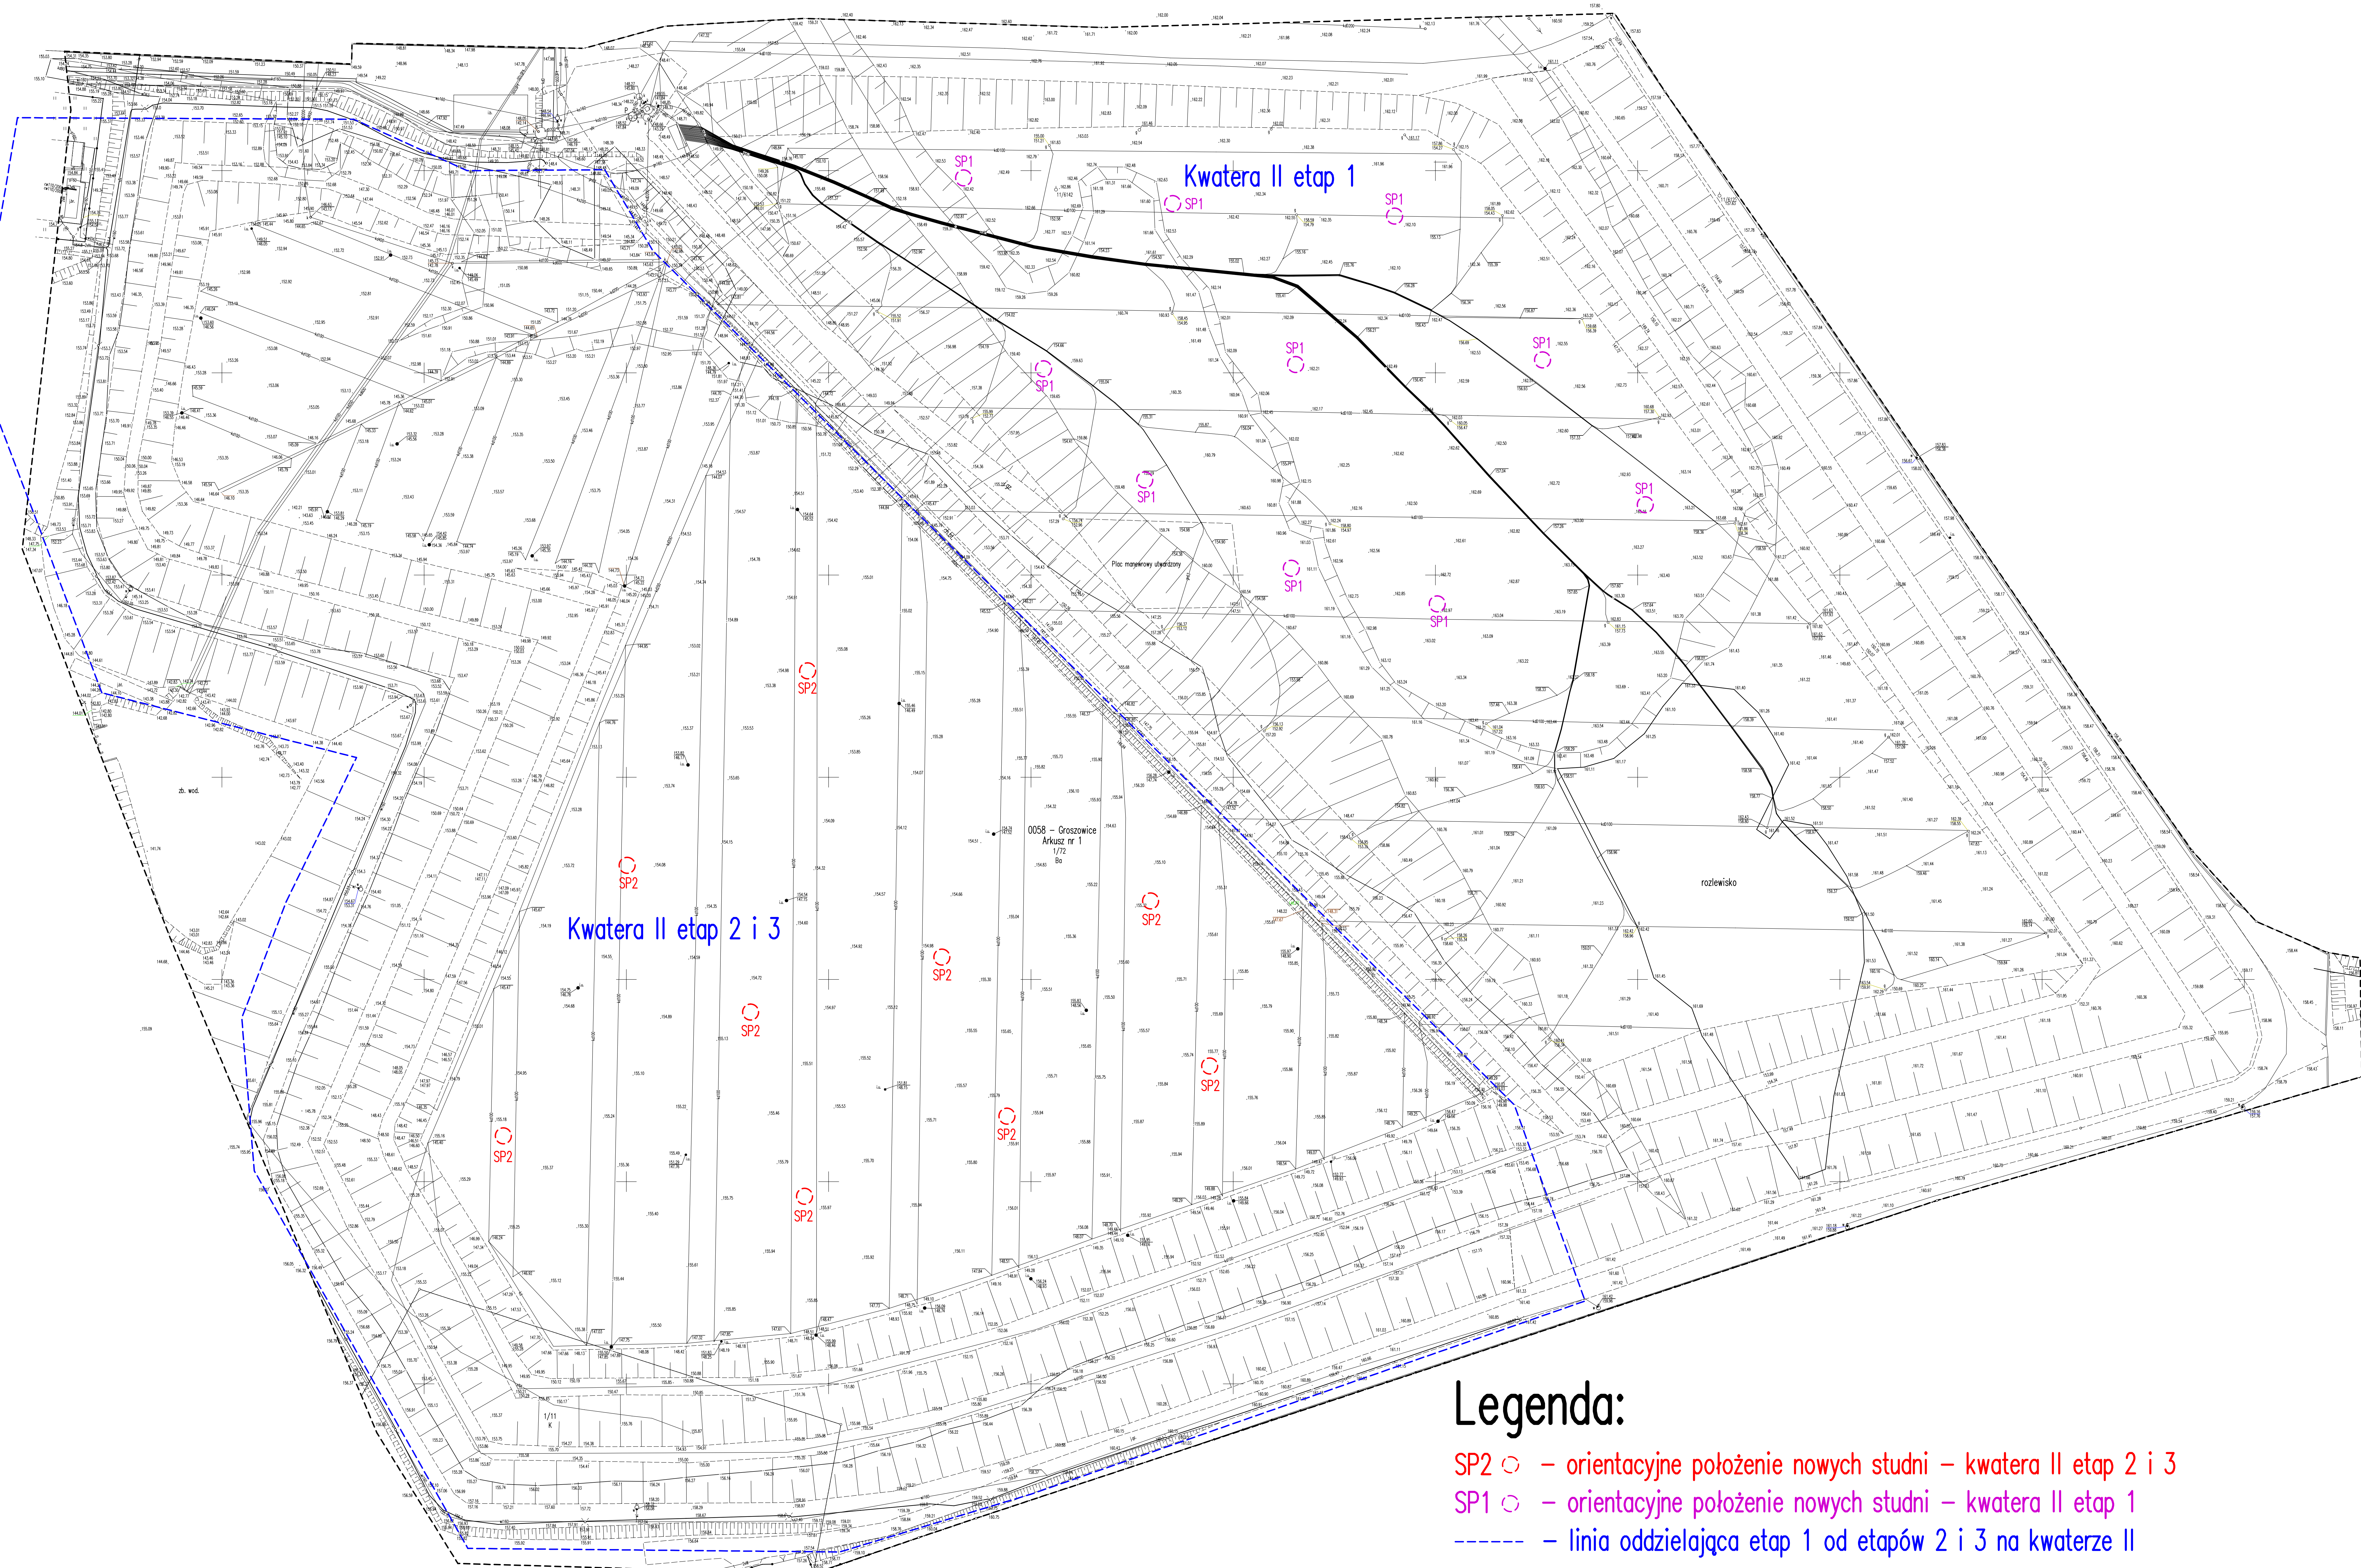

Kwatera II etap 1

Kwatera II etap 2 i 3

Legenda:

- SP2  - orientacyjne położenie nowych studni - kwatera II etap 2 i 3
- SP1  - orientacyjne położenie nowych studni - kwatera II etap 1
-  - linia oddzielająca etap 1 od etapów 2 i 3 na kwaterze II